



REPUBLIKA E KOSOVËS
KUVENDI I KOMUNËS NË MALISHEVË



Kuvendi i Komunës

Nr. 02/175


Datë: 03.06.2020

Në bazë të nenit 8, nenit 11, nenit 12 paragrafi 2, pika d, nenit 14, nenit 16, nenit 17 shkronja (k,s), nenit 40, të Ligjit nr.03/L-040 për Vetëqeverisjen Lokale ("Gazeta zyrtare e Republikës së Kosovës" nr.28/15, qershor 2008"), nenit 2 të Ligjit nr.03/L-049 për Financat e Pushtetit Lokal ("Gazeta zyrtare e Republikës së Kosovës nr.27/03 qershor 2008"), dispozitave të Ligjit nr.03/L-048 për Menaxhimin e Financave Publike dhe Përgjegjësitë ("Gazeta zyrtare e Republikës së Kosovës nr.27/03 qershor 2008"), në bazë të nenit 10 paragrafi 1 pika k, nenit 19 paragrafi 7 pika b, të Statutit të Komunës së Malishevës nr.01/871 datë, 12.11.2008, Kuvendi i Komunës së Malishevës në vazhdimin e mbledhjes së -III- (tretë) të mbajtur me datë: 01.06.2020 merr këtë:

V E N D I M

1. Miratohet vendimi sipas kërkesës nr.01/416 datë:14.05.2020 të parashtruar nga Kryetari i Komunës, për gjetjen e mundësisë së zgjidhjes për familjet të cilat duhet të zhvendosen me rastin e ndërtimit të objektit të Shkollës Fillore në lagjen Matoshi në Malishevë.
2. Bazuar në pikën 1 të këtij vendimi obligohet kryetari i Komunës që të bëjë mbulimin e shpenzimeve për pagesën e qirasë për 4 (katër) familjet për banim deri në zgjidhjen e përhershme.
3. Për zbatimin e këtij vendimi kujdeset Kryetari i Komunës, përmes Drejtorisë për Drejtorisë për Shërbime Publike.
4. Pas miratimit nga ana e Kuvendit të Komunës së Malishevës, ky vendim hyn në fuqi 15 ditë pas dërgimit në autoritetin mbikëqyrës, konform nenit 81 të Ligjit nr.03/L-040 për Vetëqeverisjen Lokale, nenit 8, lidhur me nenin 9 të Rregullores (QRK) nr.10/2019, për shqyrtimin administrativ të akteve të Komunave, dhe pas shpalljes publike në tabelën e shpalljeve ose ueb-faqen e Komunës.

Vendimi ju dërgohet
Arkivit të Komunës
MAPL-së
Drejtorive të KK-së

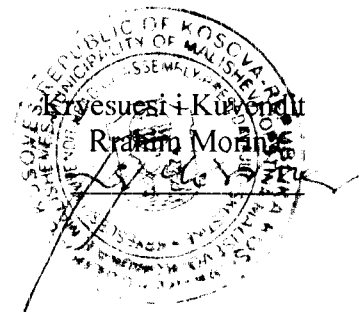



REPUBLIKA E KOSOVËS
KUVENDI I KOMUNËS NË MALISHEVË



Kryetari i Komunës

Nr. 01/_____


Datë: 13.05.2020

Nga: Kryetari i Komunës së Malishevës, Ragip Begaj,

Për: Kuvendin e Komunës së Malishevës.
Kryesuesit z.Rrahim Morina.

Datë: 13.05.2020.

Kopje: Arkivit të Komunës.

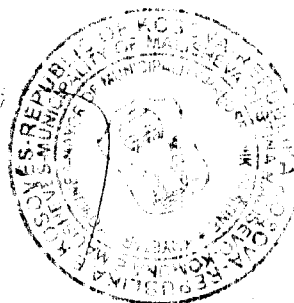

Lënda: Kërkesë për shqyrtimin e mundësisë së gjetjes së zgjidhjes për familjet të cilat duhet të zhvendosen me rastin e ndërtimit të objektit të shkollës fillore në lagjen Matoshi në Malishevë.

Të nderuar anëtarë të Kuvendit të komunës së Malishevës,

Duke vepruar në pajtim me Ligjin për Vetëqeverisjen Lokale Ligji nr.03/L-040, gazeta zyrtare e Republikës së Kosovës nr.28, datë 04 Qershor 2008, neni 4, 8,16,17 par.17.1 shkronja(k, s) si dhe duke u bazuar në Vendimin e Kuvendit të Komunës së Malishevës nr.02/310, dt.23.11.2015, për shpalljen zonë të interesit të përgjithshëm, pjesën e ngastrës kadastrale nr.P-72310047-00501-1, me sipërfaqe prej 2.38.16 ha ,në vendin Stapanica-Lluga, zk- Malishevë, për ndërtimin e objektit të shkollës fillore në lagjen “ Matoshi “ në Malishevë, si dhe duke pasur parasysh se në të njëjtën pjesë të ngastrës, është i ndërtuar objekti i banimit kolektiv për katër familje, i cili duhet të rrënohet për lirim të hapësirave për ndërtimin e objektit shkollorë, prandaj duke u bazuar në arsyetimet e cekura si më lartë, parashtrojë para jush këtë kërkesë zyrtare për gjetjen e mundësisë së zgjidhjes së banimit për familjet të cilat momentalisht kanë banesat e tyre në objektin i cili duhet të rrënohet.

Në ju propozojmë që familjet e cekura të ju bëhet zgjidhje në objektin e ri për banim kolektiv e social, në katin e njëjtë me sipërfaqe të njëjta, që kanë pasur në objektin të cilin duhet rrënuar.

Për sqarime shtesë po ju parashtrojmë edhe raportin e komisionit për grumbullimin e të dhënave të familjeve që duhet të zhvendosen, i formuar sipas aktvendimit nr.01/199, dt.11.03.2020, si dhe dokumentet tjera shtesë për familjet e cekura si më lartë.

Ju faleminderit për mirëkuptimin tuaj!

Me respekt,



REPUBLIKA E KOSOVËS
KUVENDI I KOMUNËS NË MALISHEVË



Kuvendi i Komunës

Nr. 02/___

Datë: 20.11.2015

23/11/2015
02/310

Mbështetur në nenin 12 paragrafi 2, pika d, neni 14 të Ligjit Nr.03/040 për Vetëqeverisjen Lokale, nenin 12 pika 1,2,3,4 të Ligjit Nr. 04/L-144 për dhënien në shfrytëzim dhe këmbimin e pronës së paluajtshme të Komunës, nenin 19 të Rregullores QRK Nr.23/2013 për përcaktimin e procedurave të dhënies në shfrytëzim dhe këmbimit të pronës së paluajtshme të Komunës, bazuar në nenin 10 paragrafi 2, të Statutit të Komunës nr. Nr.01/871 të datës, 12.11.2008, kuvendi i Komunës së Malishevës në mbledhjen e (X) dhjetë të mbajtur me datë:13.11.2015 mori këtë:

V E N D I M
PËR SHPALLJEN ZONË ME INTERES TË PËRGJITHSHËM

Neni 1.

Miratohet kërkesa nr.01/1151 e datës: 09.10.2015 e parashtruar nga përfaqësuesit e Lagjeve të Hotëve, Matoshëve, Mekajve, Hysenaj dhe banesat , për caktimin e lokacionit për ndërtimin e objektit të shkollës fillore në Malishevë.

Neni 2.

Me këtë vendim kuvendi i Komunës së Malishevës, shpallë zonë me interes të përgjithshëm ngastrën kadastrale nr. P-72310047-00501-1, me sipërfaqe prej 2.38.16 ha e cila gjendet në vendin e quajtur, Stapanica- Lluga, zona Kadastrale Malishevë, pronë e OPB Mirusha, tani nën menaxhim të AKP-së.

Neni 3.

Bazuar në nenin 1, ngastra kadastrale shpallet zonë me interes të përgjithshëm për Komunën e Malishevës, (për ndërtimin e objektit të shkollës fillore në Malishevë).

Neni 4.

Për zbatimin e këtij vendimi do të kujdesen kryetari i Komunës së Malishevës, Drejtoria për Gjeodezi, Kadastër dhe Shërbim Pronësoro-juridik, si dhe Drejtoria për Urbanizëm.

Neni 5.

Ky vendim do të hyjë në fuqi nga dita e miratimit nga ana e kuvendit të Komunës së Malishevës, përkatësisht pas plotësimit të kriterëve ligjore të parapara me Ligjin për vetëqeverisjen lokale në Republikën e Kosovës.

Vendimi u dërgohet;

Arkivit

Drejtoria të KK-së

MAPL-së.

Kryesuesi i Kuvendit

Dr. Aziz Thaçi




REPUBLIKA E KOSOVËS

KOMUNA E MALISHEVËS



REPUBLIK E KOSOVA REPUBLIKA KOSOVA
KOMUNITI KOMUNËS MALISHEVË
THE MUNICIPALITY OF MALISHEVË - OPŠTINA MALISHEVO

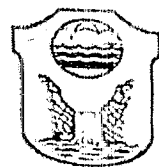

Kryetari i Komunës
Nr. 01/____
Datë; 09/03/2020

PRANUAR MË:
ACCEPTED ON: 11.03.2020
PRIMLJENO:
Nr.No.Br. 01/199

Mbështetur në nenin 13, 24 dhe neni 58 (shkronja b dhe d) të Ligjit për Vetëqeverisjen Lokale (Ligji nr.03/L040) dhe në pajtim me nenin 2 dhe 4 të Ligjit për financat e pushtetit lokal (Ligji nr.03/L-049) si dhe në mbështetje të Statutit të Komunës së Malishevës,

Kryetari i Komunës me datë 09.03. 2020 mori këtë;

AKTVENDIM

I. Miratohe pjesërisht, propozimi nr.09/22-MB, dt.09.03.2020, i drejtorisë për shërbime publike, në lidhje me komisionin për grumbullimin e të dhënave të familjeve që do të zhvendosën nga banesat e tyre, në pjesën e ngastrës kadastrale, e shpallur zonë me interes publik, për ndërtimin e objektit të Shkollës Fillore në Malishevë.

I I. Komisioni i lartcekur është në këtë përbërje si më poshtë;


1. Z.Fadil Shala, shef në drejtorinë për shërbime publike, Kryesues i Komisionit
2. Mehdi Krasniqi-zyrtarë në urbanizëm anëtar,
3. Xhavit Begaj-inspektor në drejtorinë e inspektoratit.




I II. Për ekzekutimin e këtij aktvendimi autorizohet, drejtoria për shërbime publike.

I V. Ky aktvendim hyn në fuqi menjëherë.


Aktvendimi ju dorëzohet:

1. Drejtorisë për shërbime publike,
2. Arkivit të komunës.

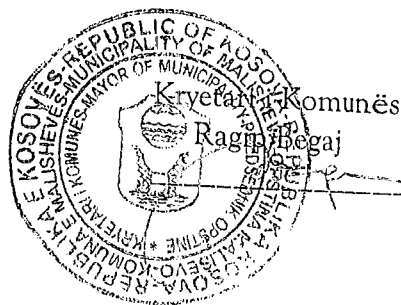


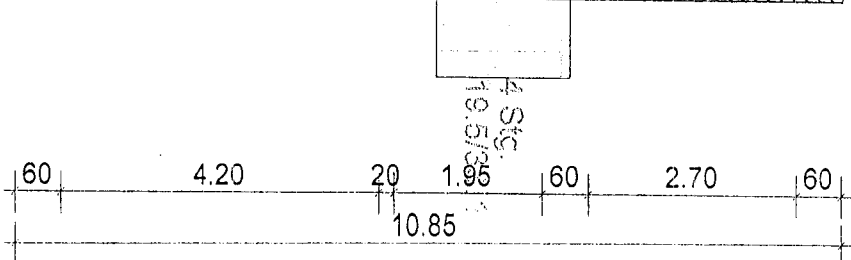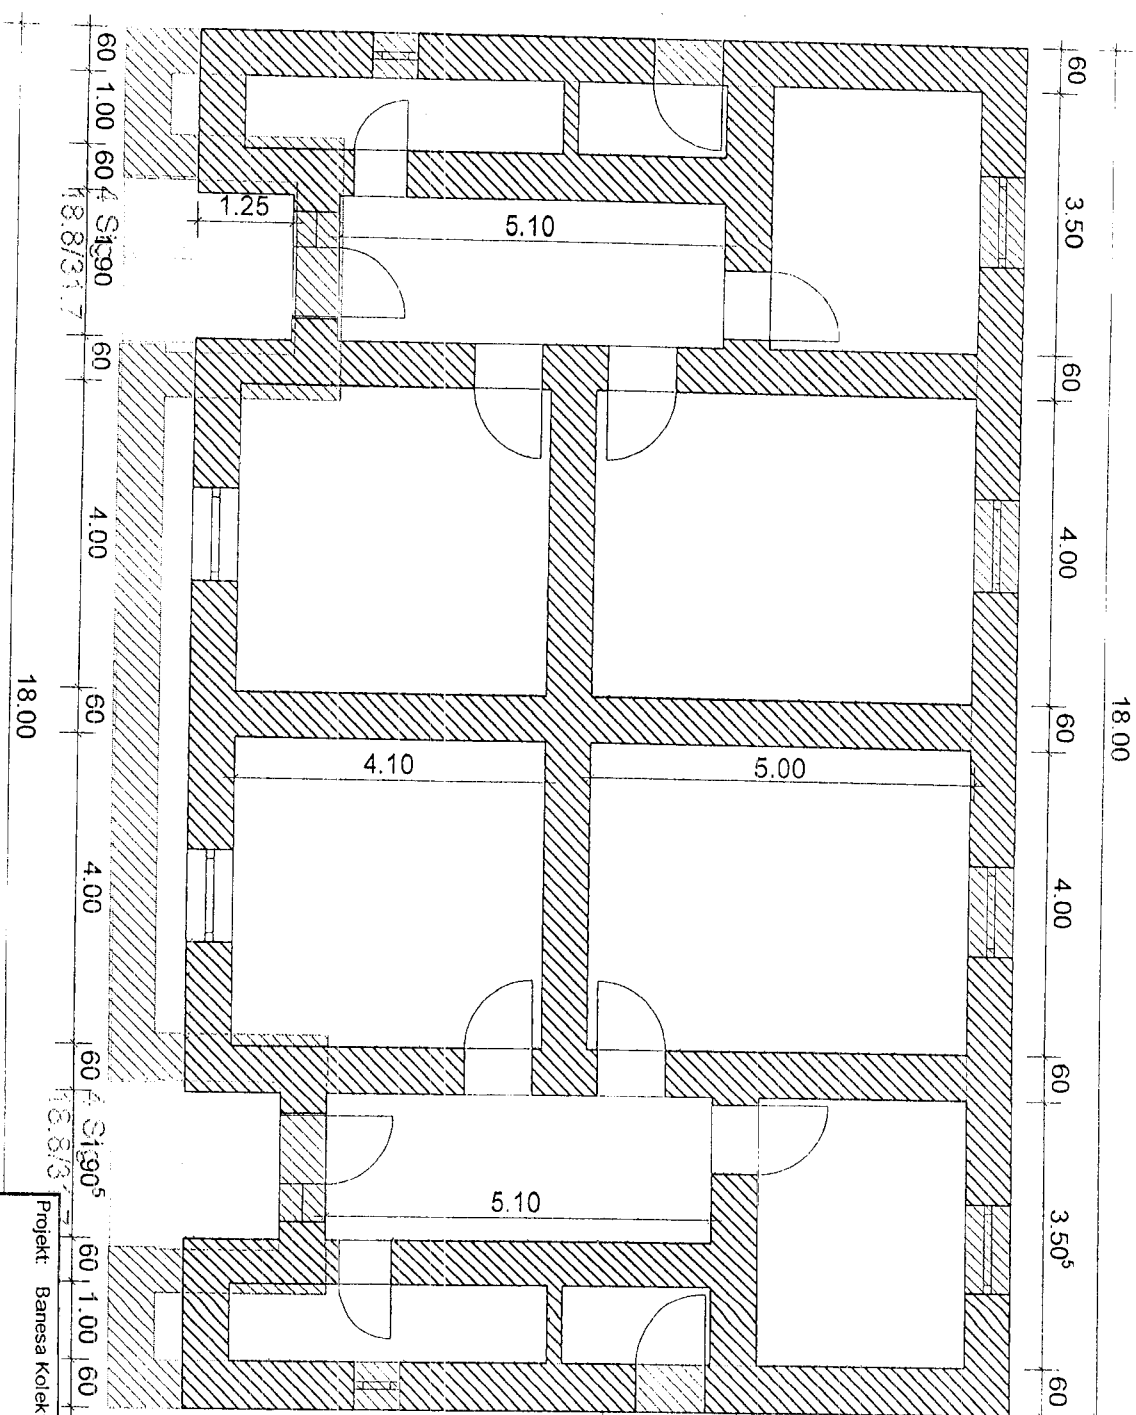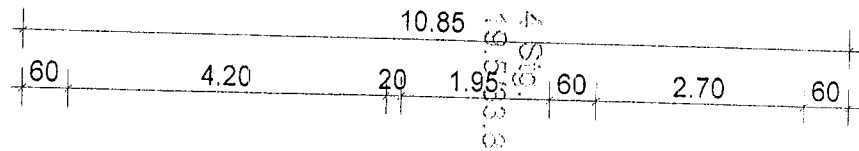

Projekt:	Banesa kolektive
Bauherr:	Banesa kolektive në Malishevë Rt. „V. Vokër“
Archiitekt:	Mehdi Krasniqi
Datename:	Banesa kolektive Malishevë
Maßstab:	1 : 100 Datum: 12.03.2020 Erdgeschoss

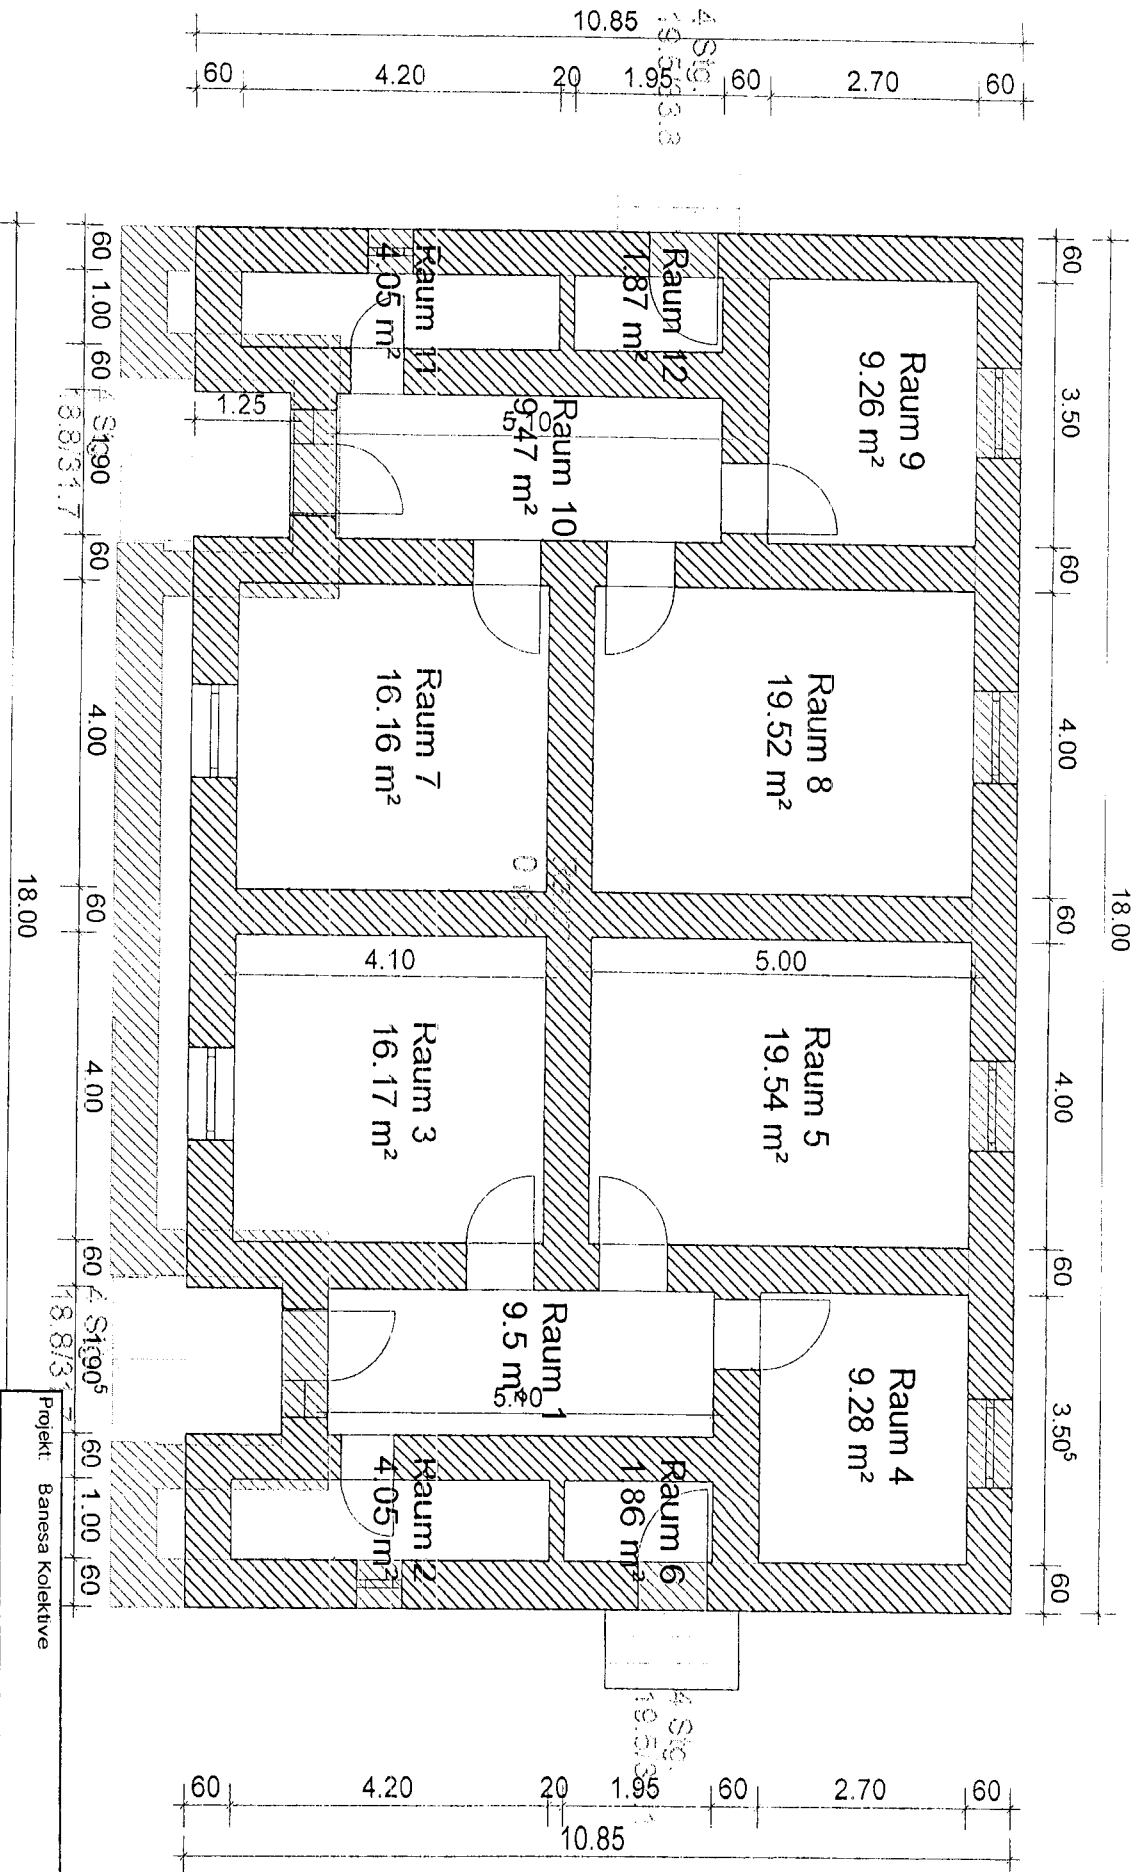

Projekt:	Banessa Kollektive
Bauherr:	Banessa Kollektive ne' Malishevë Rr. „V. Voker“
Architekt:	Mehdi Krasniqi
Dateiname:	Banessa kollektive Malishevë
Maßstab:	1 : 100
Datum:	12.03.2020
Erdgeschoss	

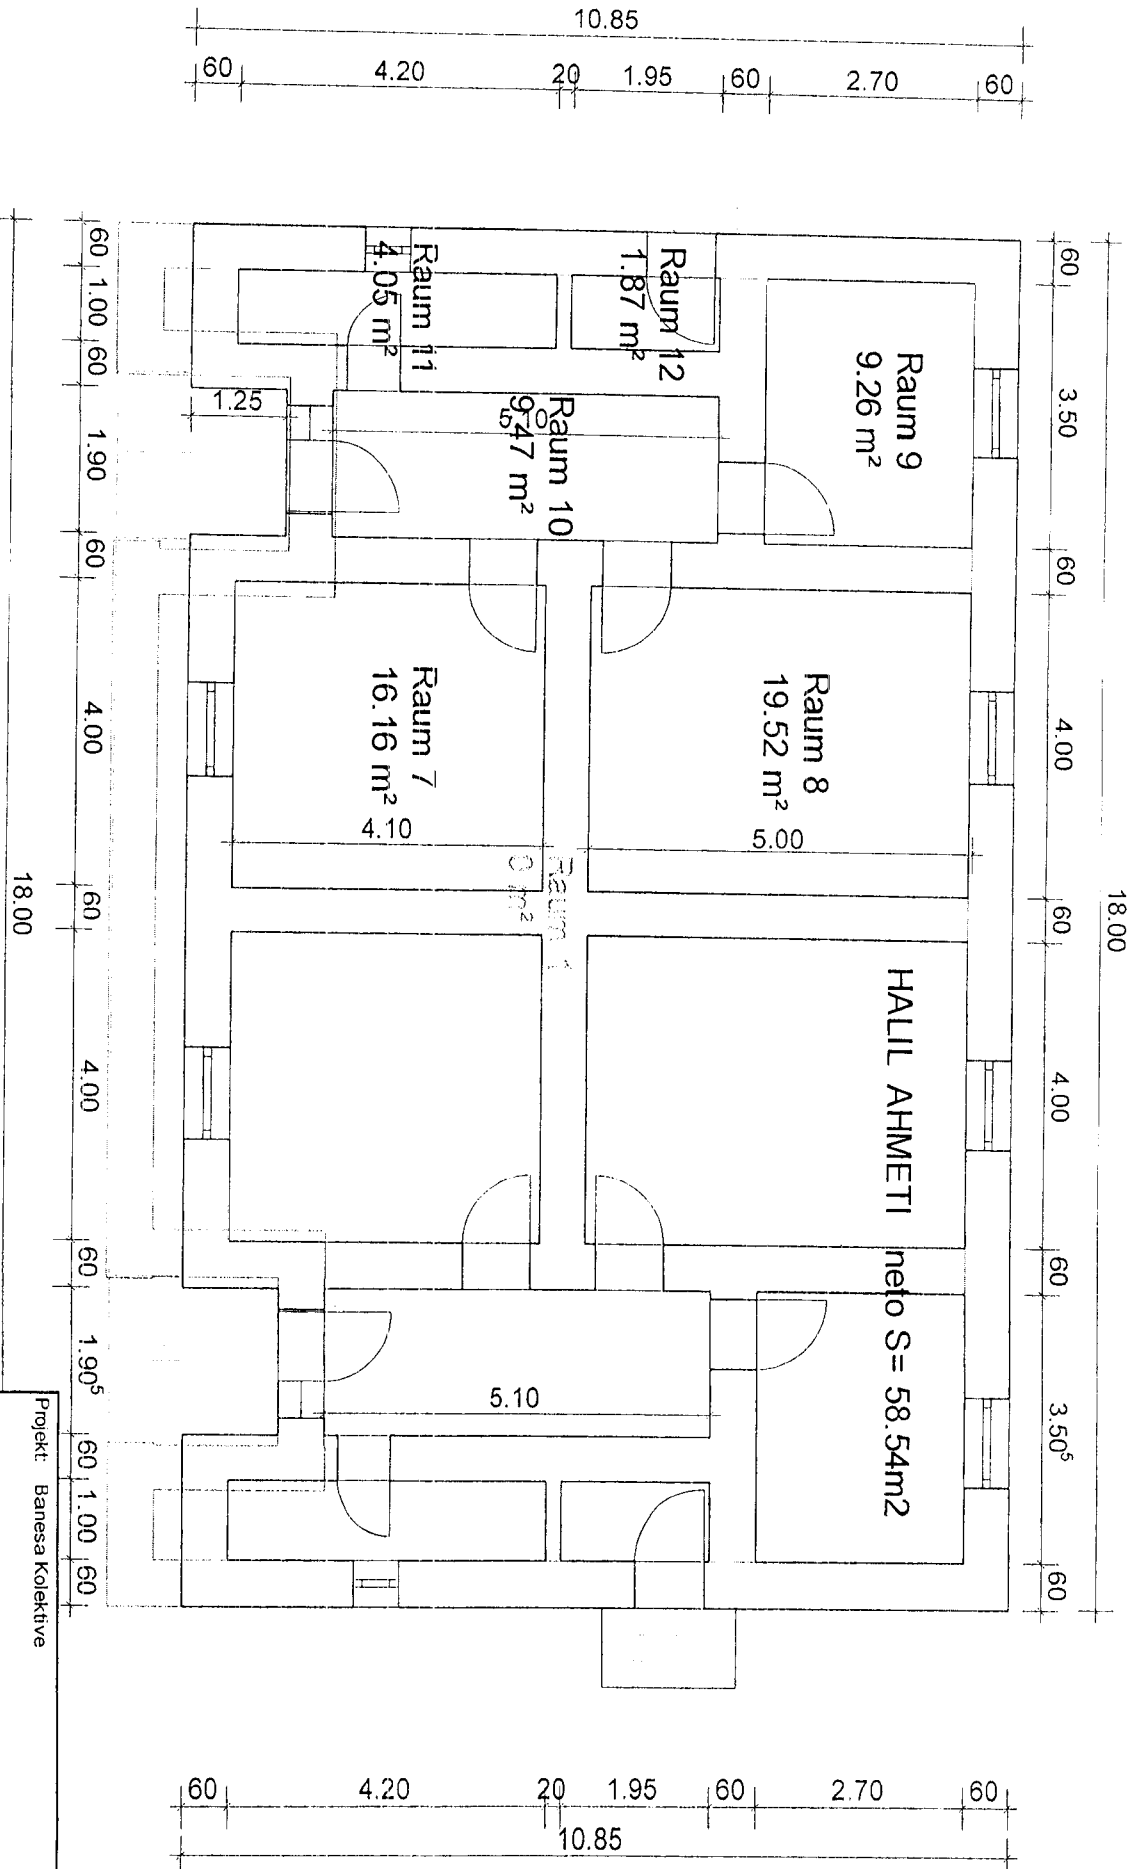


Projekt: Banesa Kolektive

Bauherr: Banesa Kolektive në Malishevë Rt. „V. Vokër“


Architekt: Mehdi Krasniqi

Dateiname: Banesa kolektive Malishevë

Maßstab: 1 : 100 Datum: 12.03.2020 Erdgeschoss

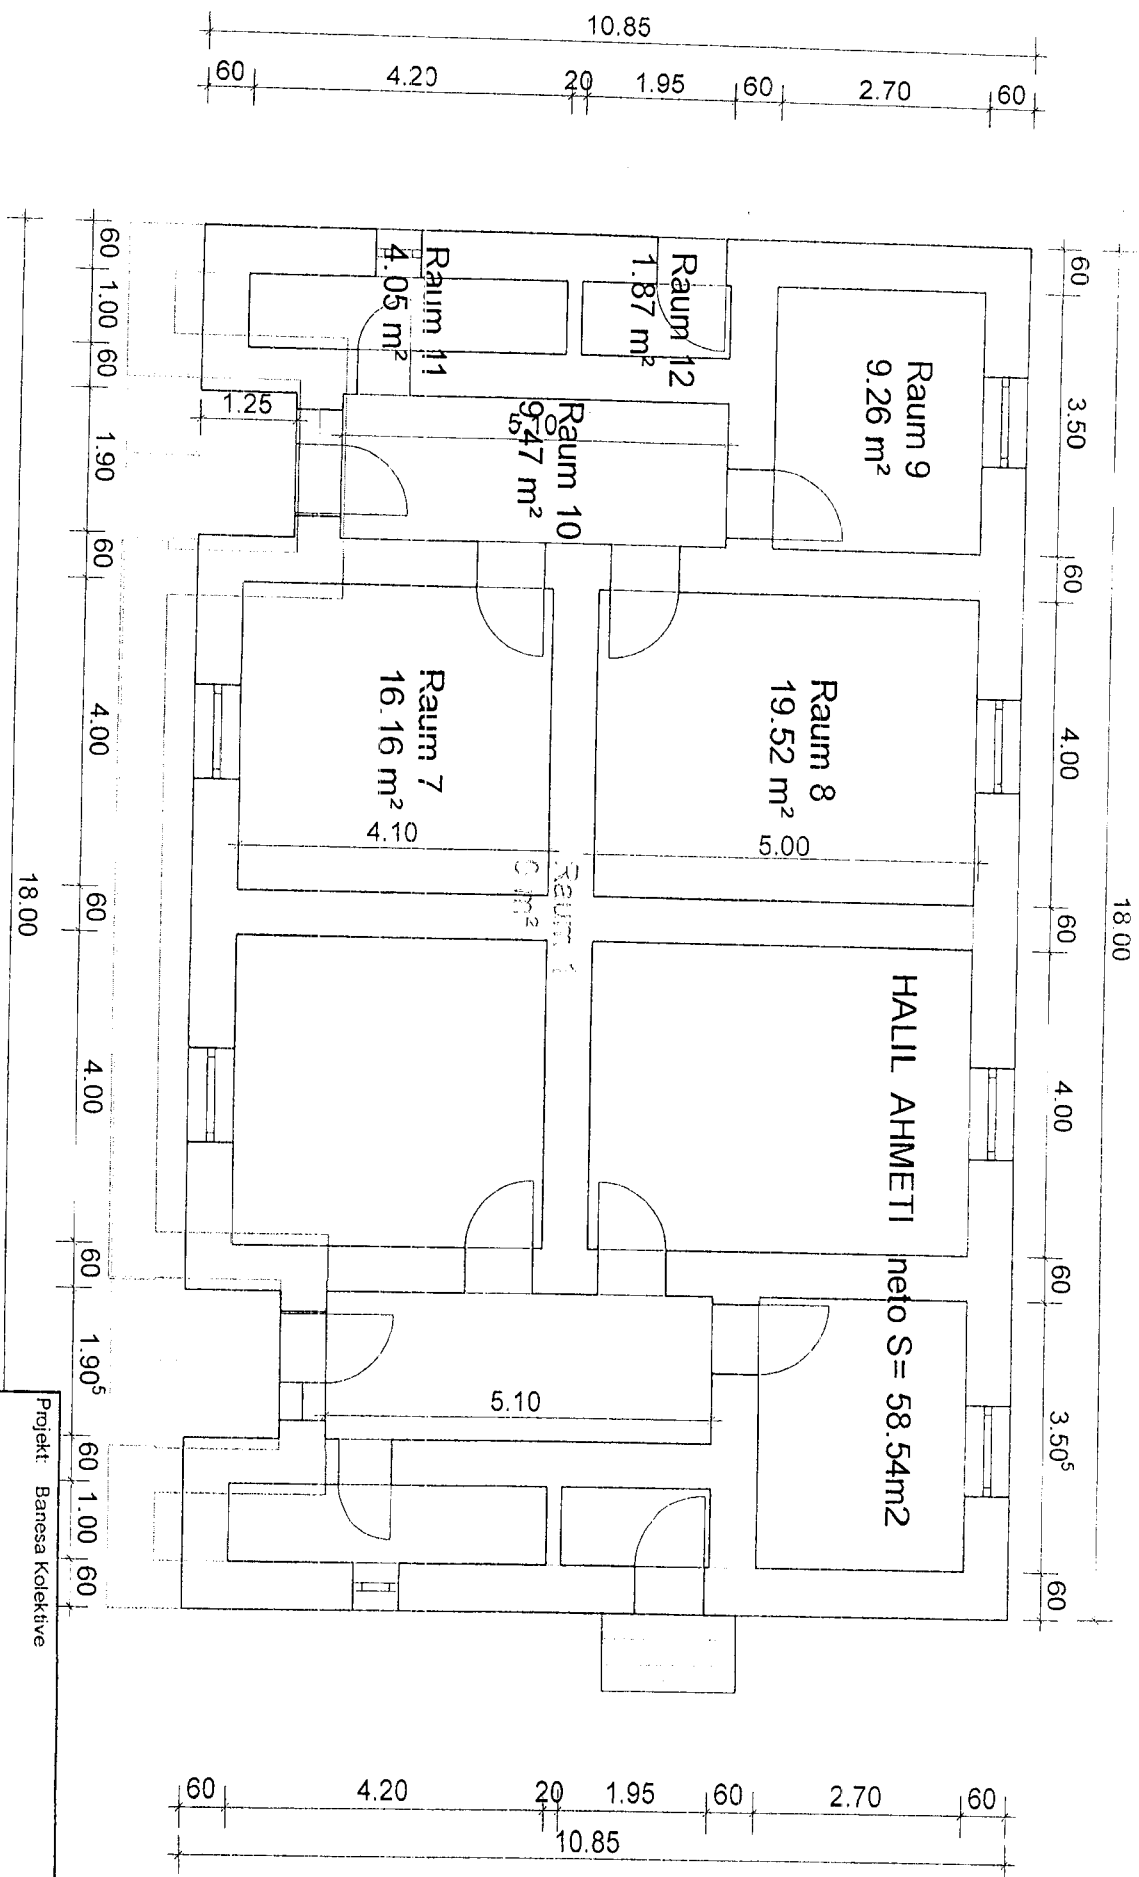


Projekt:	Banesa Kolektive
Bauherr:	Banesa Kolektive në Malishevë Rr. „V. Vokër“
Architekt:	Mehdi Krasniqi
Dateiname:	Banesa kolektive Malishevë
Maßstab:	1 : 100 Datum: 12.03.2020 Erdgeschoss

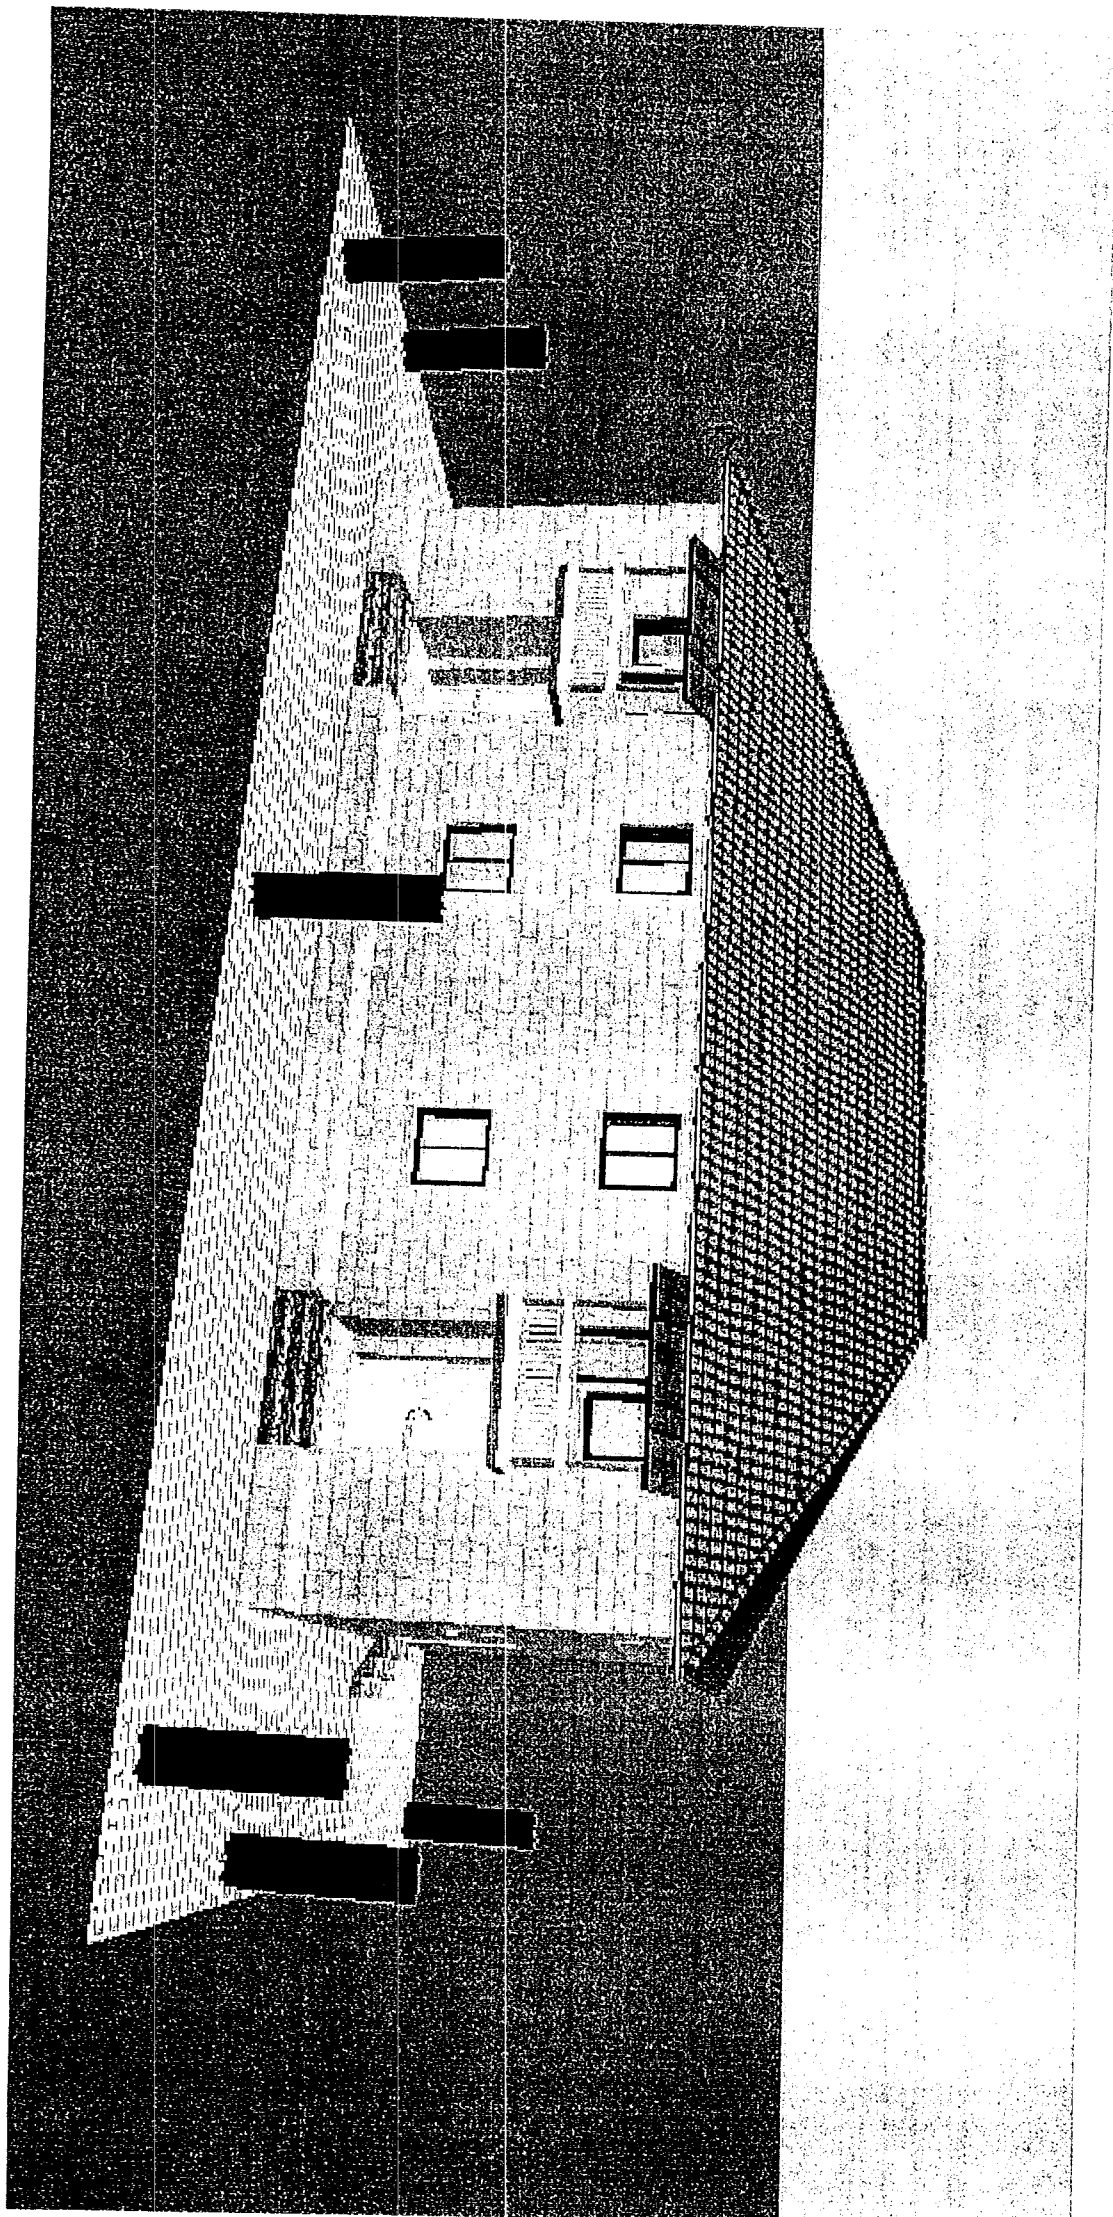



REPUBLIKA E KOSOVËS
KUVENDI I KOMUNËS-MALISHEVË

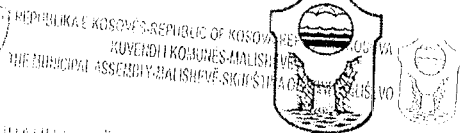

PRANUAR MË:

ACCEPTED ON:

PRILAJEN:

08.05.2020

Komisioni sipase vendimit nr:01/199 datës 11.03.2020 me përfaqësuesin Fadil Shala-DSHP, Mehdi Krasniqi-DU, Xhavit Begaj-DI, për grumbullimin e të dhënave për familjet që do të zhvendosn me rastin e ndërtimit të shkollës fillore në Malishevë.

Me datën 11.03.2020 e Mërkure në ora 13:32 h harton këtë:

Raport të punës

Vizitohen familjet në Malishevë nga komisioni dhe ju kërkohet i gjithë dokumentacioni në lidhje me fitimin e pronësisë, shfrytëzimin e banesës, tatimin në pronë, kopjet e letërnjoftimit, deklarata e bashkësisë familjare dhe çdo dokumentacion tjetër që lidhet me banesën që do të zhvendosën.

Familja e **z.Halil Ahmeti** dhe **z.Rrahim Zogaj** kanë qenë prezentë, ndersa familja e **z.Fehmi. F. Morina** dhe **Milazim. B. Morina** janë jashtë vendit por është kërkuar nga dy familjet që ishin prezente mundësishtë ti njoftojnë, dhe gjithë dokumentacionin që kanë ta sjellin në DSHP.

Ju paraqesim dokumentacionin e ofruar nga secila familje:

-Familja e z.Halil Ahmeti :

- 1.Kopje e letërnjoftimit,
 - 2.Kontratë në gjuhën serbe me nr:84/4 datë 15.02.1968.
 - 3.Kontratë për shitblerjen e banesës në Malishevë datës 10.04.1985.
 - 4.Faturë e tatimit në pronë.
 - 5.Hapsirë e objektit neto:58.54 m2 në katin përdhesë.
 - 6.Familja është 8 antarë deklarim verbale (mungon deklarata e bashkësisë familjare).
- Kjo familje deklaron se banon nga viti 1989 në këtë banesë dhe e ka blerë prej Misin Palushit.

-Familja e z.Rrahim Zogaj :

- 1.Kopje e letërnjoftimit,
 - 2.Faturë e tatimit në pronë.
 - 3.Hapsirë e objektit neto:58.54 m2 në katin përdhesë, kurse gjendja aktuale ka rrite hapsirën e sallonit pa leje.
 - 4.Tri Urdhër të Arkës me datat:26.01.1996,09.02.1996 dhe 23.08.1996.
 - 5.Familja është 7 antarë sipase deklaratës së bashkësisë familjare nr:F10950389 datës 11.03.2020.
- Kjo familje deklaron se me herët banesa ka qenë e z.Ismet Gegaj nga Lladroci.

-Familja e z.Fehmi Fetah Morina:

- 1.Faturë e tatimit në pronë.
- 2.Hapsirë e objektit neto:58.54 m2 në katin e 1.

-Familja e z.Milazim Morina:

- 1.Faturë e tatimit në pronë.
- 2.Hapsirë e objektit neto:58.54 m2 në katin e 1.



Pjesë e këtij raportit janë planet për banesat sipase sipërfaqës të matur gjatë vizitës në teren tek familja e z. Halil Ahmeti, kjo sipërfaqe është e njëjtë edhe për tri familjet tjera.

Komisioni ka bërë grumbullimin e dokumentacionit për secilën familje të lartëcekur të cilin e kanë ofruar dhe e ka paraqitur.

Dokumentacion tjetër nuk posedojn familjet dhe KK-Malishevë dhe komisioni e përmbyll këtë raport me datë 08.05.2020.

Këti raporti i bashkangjesim kopje të gjithë dokumentacionin për secilën familje

Komisioni me përbërje:

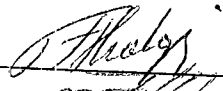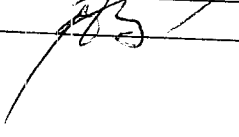1. Fadil Shala, shef në DSHP, Kryesues		datë 08.05.20.
2. Mehdi Krasniqi, zyrtarë në DU antarë		datë 08.05.20.
3. Xhavit Begaj, inspektor në DI antarë		datë 08.05.20.



230304
HALIL AHMETI
V.VOKERI MALISHEVË
MALISHEVË

Të Dhënat e Tatimpaguesit
Shlyp Faturën
Shlyp Certifikatën e Pagesës
Historia

Pronat (1)

330597
V.VOKERI pn / pn
MALISHEVË 501/0

Objekt / Të dhënat



Nr i objektit 430341
Komuna MALISHEVË
Zona kadastrale MALISHEVË
72310047
Nr i parcelës 501
Nr i nën-parcelës 0
Statusi i validimit të kadastrit NËN-PARCELA MUNGON
Lloji i ndërtesës E PANJOHUR
Nr i kateve 2
Vendi MALISHEVË
Kodi postar 24000
Rruga V.VOKERI
Hyrje pn
Numri i anketës 954760194
Të dhënat e njësive të objektit

Numri i njësive të objektit 330597
Sipërfaqja 54
Kategoria e pronës PRONË REZIDENCIALE
Kategoria e vlerësimit APARTMENT
Vlerësim individual JC
Komeriale e pashfrytëzuar JC
Pronë e pa përfunduar JO

Qasja në rrugë RRUGË DYTËSORE
Kualiteti i ndërtimit MESATARE
Lloji i kulmit PIRAMIDAL
Materiali i kulmit TEGOLLA NORMALE
Materiali i ndërtimit BETON GURË OSE TULLA
Fasadë PA FASADË

☐ GYPI KRYESOR I UJIT
☒ RRYMË ELEKTRIKE
☒ KANALIZIM
☐ NXEMJE QENDRORE
☐ ASHENSOR
☐ TELEFON
☐ INTERNET

Viti i ndërtimit 1962
Dera PN
Kati i njësive p
Zona e vjetër e vlerësimit I
Zona e re e vlerësimit 3001
Burlimi i të dhënave REGJISTRIMI I RI
Anketuesi --
Vlera e vlerësimit individual

Arsyeja e vlerësimit individual

Shënime

Sipërfaqja	Vlera/m2	Kualiteti i ndërtimit	Pronë e pa përfunduar	Komeriale e pashfrytëzuar = Vlera e pronës	Vlera e pronës
54	300	0.80	1.00	1.00	12960
Modifiko	Modifiko Njësine	Ndrysho Vlerën	Ndrysho ndërtuesin		

Në mes Misin Palushit, nga Malisheva/shitës/ dhe Halil Ahmeti nga Malisheva/blerës/
(mëtej: kontraktuesit) me 10/04/1985 në Malishevë, lidhin këtë,

K O N T R A T Ë

Për shitblerjen e banesës në Malishevë

Kontraktuesit janë dakorduar si vijon:

Neni 1

Shitësi, me cilësi të bartësit të drejtës së banimit (pronarit) në bazë të kontratës mbi shfrytëzimin e banesës e lidhur në mes tij dhe OP »Perparimi» në Malishevë, nr.84/4, dt.15/02/1968, e cila banesë gjendet në Malishevë, në ndërtesën nr.4 dhe e cila perbehet nga 2 dhoma, kuzhinen, paradhomen dhe WC septike në sipërfaqe prej 58,60m².

Shitësi banesën nga al.1 e këtij neni LA SHET blerësit për çmimin prej 12.500 DM me afat të menjëhershëm të pagesës.

Shitësi deklaron se çmimin shitblerës e ka pranuar.

Neni 2

Kontraktuesit janë dakorduar që shitësi t'ia lëshon banesën blerësit menjëher dhe do t'ia dorëzon në posedim dhe diskonim të lire, pa mobilje dhe inventar tjetër.

Neni 3

Blerësi, në bazë të kësaj kontrate do ta zbatojë procedurën ligjore tek organi kompetent për bartjen e të drejtës së përhershme të shfrytëzimit të saj në emrin e tij duke i bartur shpenzimet e duhura për këtë.

Neni 4

Të gjitha shpenzimet tjera rreth banesës e cila është lende e kësaj kontrate, qiranë, shpenzimet e energjisë elektrike, ujë, kanalizim, etj, do t'i barti blerësi.

Neni 5

Për qeshtjet të cilat nuk janë përfshirë në këtë kontratë do të zbatohen dispozitat përkatëse të ligjit mbi të drejtat e detyrimeve dhe banesor.


Neni 6

Në rast kontesti sipas kësaj kontrate, për zgjidhjen e tij do të jetë kompetente gjykata komunale në Malishevë.

Neni 7

Kontrata është përpiluar në 4 kopje identike prej të cilave nga një kopje e mbajnë kontraktuesit.

Shitësi,
Misin Palushi, nga Malisheva

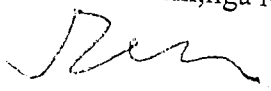

Kontraktuesit,
Blerësi,
Halil Shaban Ahmeti, nga Malisheva



*****RAIFFEISEN BANK*****

UCK 51, PRISHTINA

FUNDS TRANSFER CONFIRMATION

FUNDS TRANSFER ID

FT0510200849

VALUE DATE

12/04/05

ACCOUNT DEBITED

EUR101002204

ACCOUNT CREDITED

1501001001597197

100001982

AMOUNT DEBITED

EUR 52.00

AMOUNT CREDITED

EUR51.00

COMMISSION


EUR1.00

PAYMENT DETAILS

HALIL AHMETI-1-0009582/05

CLIENT CONFIRMATION

Handwritten signature

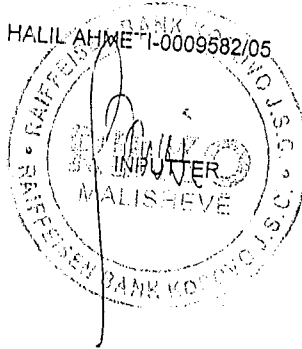

AUTHORISED BY



MALISHEVË
MALIŠEVO

Fatura e tatimit në pronë Račun poreza na imovinu Property tax bill

2020

Imri i faturës
oj računa
I number 3332069274

Imri i tatimpaguesit
oj poreskog obveznika
ixpayer number 230304

ata e lëshimit
atum izdavanja
ate of issue 11.03.2020

stali i tatimit të vlerësuar 2020
kupan procenjeni porez 2020
stal assessed tax 2020 0.00 €

atimi për t'u paguar
orez za plaćanje
ax to pay 0.00 €

orxhet
ugovi
ebts 10.77 €

arapagim
retplata
dvance payment 0.00 €

otali për t'u paguar
kupan za plaćanje
otal to pay 10.77 €

HALIL SHABAN AHMETI
V.VOKERI MALISHEVË
24000 MALISHEVË/MALIŠEVO
MALISHEVË/MALIŠEVO

Afatet dhe shumat për pagesë Rokovi plaćanja i iznosi za plaćanje Due dates and amounts to pay

Kësti i parë Prva rata First installment	30.04.2020	0.00 €
--	------------	--------

Kësti i dytë Druga rata Second installment	30.09.2020	0.00 €
--	------------	--------

Borxhet Dugovi Debts	Menjëherë Neodložno Immediately	10.77 €
----------------------------	---------------------------------------	---------

Pas datës për pagesë, zbatohet interes prej 0.65% për muaj dhe gjobë prej 10% mbi tatimin e papaguar.

Nakon datuma plaćanja primenjuje se kamata od 0.65% mesečno i novčanom kaznom od 10% na neplaćeni porez.

After due date an interest of 0.65% per month and a fine of 10% is applied on unpaid tax.

E-zyrja e Tatimit në pronë është gjithmonë e hapur!

Tatimi në pronë përmirëson jetën e përditshme për ju, familjen tuaj dhe komunitetin tuaj.

E-kancelarija je uvek otvorena!

Porez na imovinu poboljšava svakodnevní život za vas, za vašu porodicu i za vašu zajednicu.

Property tax e-office is always open!

Property tax improves the daily life for you, for your family and for your community.

www.tatimineprone-rks.org

Llogaria komunale
Žiro-račun opštine
Municipal account

1000650160000017



MLE2K3332069274L

OPŠTA ZEM. ZADRUGA "PERPARIMI"

Br. 84/4

Dt. 15-II-1968. godine

Mališevu

Stanar Paloši Misin

iz Mališeva

kućni broj 12 kao nosilac stanarskog prava u daljem tekstu stanar, s jedne strane:

Naziv organizacije koja daje stan na korišćenje

Opšta zemljoradnička zadruga "Perparimi" Mališevu u daljem tekstu sa druge strane.

Zaključili su u temelju člana 29. Osnovnog zakona o privrednom poslovanju (gospodarenju) stambenim zgradama u društvenom vlasništvu Službeni list SRJ br. 35/65

Stranke utvrđuju da je Paloši Misin, nosilac stanarskog prava.

Stan se nalazi u gradi Br. 3. u Mališeva

Stan sastoji Dve sobe, kuhinje, predsohle, i spol. klozet sa ukupnom stambenom površinom od 119,46

Stan je opremljen

Stranke konstatuju da je vrednost stana od: 35.882,40 N.D.

Stanarina se utvrđuje u mesečnom iznosu od: 119,46 N. D.

jer je utvrđeno da stan koristi za stanovanje.

Stanarina po ovom ugovoru plaća se od 1.I. 1968, godine.

Stanarina predviđena u ovom ugovoru stanar se obavezuje plaćati najkasnije 15 u mesecu i to:

a) za 1966. godinu	50% kirija	<u>59,53</u>
b) za 1967. godinu	62,80% kirija	<u>74,65</u>
c) za 1968. godinu	75% kirija	<u>89,60</u>
d) za 1969. godinu	87,50% kirija	<u>104,52</u>
e) za 1970. godinu	100% kirija	<u>119,46</u>

Objekt

330597
V.VOKERI pn / PN
MALISHEVË 501 / 0
MALISHEVË

Të Dhënat e Prcnës
Të Dhënat Financiare
Ortofoto
Historia
Fotografite
Info Për Shitje

Tatimpaguesit (1)

230304
HALIL AHMETI
V.VOKERI MALISHEVË /

Të Dhënat e Relacioneve

Objekt | Informatat Financiare

(Vlera e pronës - Zbrilje për banim parësor) x Normatë Tatimore = Shuma e Tatimit			
Vlera e tanishme	Vlera e pronës	Zbrilje për banim parësor	Normatë Tatimore
	12.960	15.000	0.15%
Shuma e Tatimit			3

Tatimpaguesi

Të Gjitha

Zgjedhni tatimpaguesin të shihni statusin e amnestisë

Viti	E Vlerësuar				E Paguar				Bilanci
	Tatimi	Kamata	Dënimi	Totali	Tatimi	Kamata	Dënimi	Totali	
2018	4.31	0.36	0.44	5.11					
2017	9.13	1.56	0.92	11.61	0.00	0.00	0.00	0.00	
2016	9.13	1.97	0.86	11.96	5.95	0.00	0.00	5.95	
2015	9.13	2.03	0.92	12.08	9.13	1.97	0.86	11.96	
2014	9.13	0.02	0.11	9.26	9.13	2.03	0.92	12.08	
2013	13.36	0.92	1.34	15.62	9.13	0.02	0.11	9.26	
2012	3.00	0.92	0.80	9.72	13.36	0.92	1.34	15.62	
2011	8.00	0.00	0.40	8.40	8.00	0.92	0.80	9.72	
2010	8.00	0.76	1.20	9.96	8.00	0.00	0.40	8.40	
2009	8.00	0.00	0.20	8.20	8.00	0.76	1.20	9.96	
2008	8.01	0.76	1.20	9.97	8.00	0.00	0.20	8.20	
2007	7.12	0.60	1.08	8.80	8.01	0.76	1.20	9.97	
2006	6.23	0.00	0.00	6.23	7.12	0.60	1.08	8.80	
2005	6.23	0.08	0.47	6.76	6.23	0.00	0.00	6.23	
2004	4.34	0.00	0.00	4.34	6.23	0.06	0.47	6.76	
2003	16.20	0.00	0.00	16.20	4.34	0.00	0.00	4.34	
Totale	134.32	9.96	9.94	154.22	16.20	0.00	0.00	16.20	
						8.04	8.58	143.45	-10.

Shiko Pagesat

Shiko Kartelin Financiare Transaksionale

Kartela e vjetër financiare

Shiko Raportin e Amnestisë

Kërko	Regjistro	Shiko	Administrimi	Dokumentet	Çkyçu
-------	-----------	-------	--------------	------------	-------

Tatimpaguesi
 230305
RRAHIM ZOGAJ
V.VOKERI MALISHEVE
MALISHEVE

Të Dhënat e Tatimpaguesit
Shlyp Faturën
Shlyp Certifikatën e Pagesës
Historia

Pronat (6)
330598
V.VOKERI pn / pn
MALISHEVE 501/0

33011087
HAMDI BERISHA pn / pn
MALISHEVE 1004/1

33011089
HAMDI BERISHA pn / pn
MALISHEVE 1004/1

33011088
HAMDI BERISHA pn / pn
MALISHEVE 1004/1

P-1965167218
MALISHEVE

P-1965445031
MALISHEVE

Objekt | Të dhënat

Nr i objektit	430341	Qasja ne rrugë	RRUGË DYTËSORE
Komuna	MALISHEVE	Kualiteti i ndërtimit	MESATARE
Zona kadastrale	MALISHEVE	Lloji i kulmit	PIRAMIDAL
	72310047	Materiali i kulmit	TEGOLLA NORMALE
Nr i parcelës	501	Materiali i ndërtimit	BETON GURË OSE TULLA
Nr i nën-parcelës	0	Fasadë	PA FASADË
Statusi i validimit të kadastrit	NËN-PARCELA MUNGON	☐ GYPI KRYESOR I UJIT	
Lloji i ndërtësës	E PANJOHUR	☒ RRYMË ELEKTRIKE	
Nr i kateve	2	☒ KANALIZIM	
Vendi	MALISHEVE	☐ NXEMJE QENDRORE	
Kodi postar	24000	☐ ASHENSOR	
Rruga	V.VOKERI	☐ TELEFON	
Hyrja	pn	☐ INTERNET	
Numri i anke-ës	954760194		
Të dhënat e njësisë së objektit			
Numri i njësisë së objektit	330598	Viti i ndërtimit	1962
Sipërfaqja	74	Dera	PN
Kategoria e pronës	PRONË REZIDENCIALE	Kat i njësisë	p
Kategoria e vlerësimit	APARTMENT	Zona e vjetër e vlerësimit	I
Vlerësim individual	JO	Zona e re e vlerësimit	3001
Komerciale e pashfrytëzuar	JO	Burimi i të dhënave	REGJISTRIM I RI
Pronë e pa përfunduar	JO	Anketuesi	---
		Vlera e vlerësimit Individual	

Arsyeja e vlerësimit Individual

Shënim

Sipërfaqja x Vlera/m2 x Kualiteti i ndërtimit x Pronë e pa përfunduar x Komerciale e pashfrytëzuar = Vlera e pronës				
Sipërfaqja	Vlera/m2	Kualiteti i ndërtimit	Pronë e pa përfunduar	Komerciale e pashfrytëzuar
74	300	0.80	1.00	1.00
				Vlera e pronës
				17760

Modifiko	Modifiko Njësish	Ndrysho Vlerën	Ndrysho ndërtësën
----------	------------------	----------------	-------------------

8002

276

ИЗВЕЩЕ - ИНКАСОИ

Служба - НЕ ДОБИТЕ ИЛОЖИТЕ

САНКАЈ - ПЕРМАЈИТА

НАЈДИТЕ СЈАКАВА
УРДЕНА КРЕДИТ

23.05.1996

Број - Номер

92452

ИМАРА - ДИНАРЕ

ПАЈИХ.ОД
ФАТУРА.ЈП

Редна за месец II-II-1996 год.

15296

Служба

Mc file

Биланс

Регистрот

Регистрот

ИДНИКО - МОТ

STATIONER & PRINTER
COURTESY

[Faint, illegible handwritten notes or bleed-through from the reverse side of the page.]

PERMITS A JURY

УИНАРА — ДИНАРА

THE UNIVERSITY OF CHICAGO PRESS

RECEIVED
JAN 17 1998
LIBRARY
UNIVERSITY OF CALIFORNIA
LIBRARY

1	2	
---	---	---	---	---	---	---	---	---	----	----	-----

412

10

20

1	2	
---	---	---	---	---	---	---	---	---	----	----	-----

11

18

2

100

ward.

1990

10

100

100

100

63

Wm. L. White

RECEIVED
JAN 10 1896
U.S. DEPT. OF AGRIC.

PRIMO MOVI



Republika e Kosovës
Republika Kosovo - Republic of Kosovo

MINISTRIA E PUNËVE TË BRENDSHME - MINISTARSTVO UNUTRAŠNJIH POSLOVA - MINISTRY OF INTERNAL AFFAIRS

DEKLARATË PËR BASHKËSINË FAMILJARE
IZJAVA O ZAJEDNIČKOM DOMAĆINSTVU
DECLARATION ON JOINT HOUSEHOLD

Nr. ser.
Ser. br.
Ser. No. F 10950389

Komuna Opština Municipality	Malishevë	Numri rendor Redni broj Ordinal number	30/30001/1
Emri e mbiemri Ime i prezime Name and surname	Rrahim Zogaj	Numri personal Lični broj Personal number	1002816179
Data e lindjes Datum rođenja Date of birth	06/10/1956	Vendi i lindjes Mesto rođenja Place of birth	Lladroc
Adresa e vendbanimit Adresa prebivališta Place of residence	Rr.Hamdi Berisha.Nr.35, Malishevë	Gjendja martesore Bračno stanje Marital status	i,e martuar

Me përgjegjësi materiale dhe penale deklaroj se jetoj në bashkësi familjare me anëtarët e familjes të shënuar më poshtë, që nënkupton jetë, punë dhe shfrytëzim të përbashkët të të mirave materiale.

Pod materijalnom i krivičnom odgovornošću izjavljujem da sa dole pomenutim članovima porodice živim u zajednici, što podrazumeva zajednički život i rad, kao i zajedničko korišćenje dobara.

I declare, under material and penal responsibility, that I live in a joint household with members of my family as named below, that includes joint dwelling, working and use of common goods.

Numri personal Lični broj Personal number	Emri e mbiemri Ime i prezime Name and surname	Data e lindjes Datum rođenja Date of birth	Vendi i lindjes Mesto rođenja Place of birth	Lidhja familjare Srodstvo Family relation
1002816217	Habibe Zogaj	07/04/1960	Arllat	Bashkëshorte
1009299862	Fatime Zogaj	17/01/1978	Llaskadrenoc	Rejë
1030108996	Afrim Zogaj	02/10/1979	Lladroc	Djalë
1004081745	Blerim Zogaj	01/09/1980	Lladroc	Djalë
1245080057	Erjona Zogaj	12/01/2004	Prishtinë	Mesë
1245078001	Eldona Zogaj	18/05/2007	Prizren	Mesë
1245077919	Arges Zogaj	02/10/2010	Prizren	Nip

Data e deklarimit Datum izjave Date of declaration	11/03/2020 Malishevë	Nënshkrimi i deklaruesit Potpis davaoca izjave Signature of declarant	
Vendi dhe data e lëshimit Mesto i datum izdavanja Place and issuing date	11/03/2020 Malishevë	Zyrtari autorizuar i gjendjes civile Matičar Registrar	Drita Mazreku
		Nënshkrimi Potpis Signature	

008870406

Kërko	Regjistri	Shiko	Administrimi	Dokumentet	Çkyq	
230306 FEHMI MORINA V.VOKERI MALISHEVË MALISHEVË Të Dhënat e Tatimpaguesit Shlyp Faturën Shlyp Certifikatën e Pagesës Historia	
Objekt i Të dhënat <table border="1"> <tr> <td>Nr i objektit</td> <td>430341</td> <td>Qasja ne rruge</td> <td>RRUGË DYTËSORE</td> </tr> <tr> <td>Komuna</td> <td>MALISHEVË</td> <td>Kualiteti i ndërtimit</td> <td>MESATARE</td> </tr> <tr> <td>Zona kadastrale</td> <td>MALISHEVË</td> <td>Lloji i kulmit</td> <td>PIRAMIDAL</td> </tr> <tr> <td>Nr i parcelës</td> <td>501</td> <td>Materiali i kulmit</td> <td>TEGOLLA NORMALE</td> </tr> <tr> <td>Nr i nën-parcelës</td> <td>0</td> <td>Materiali i ndërtimit</td> <td>BETON GURË OSE TULLA</td> </tr> <tr> <td>Statusi i validimit të kadastrës</td> <td>NËN-PARCELA MUNGON</td> <td>Fasadë</td> <td>PA FASADË</td> </tr> <tr> <td>Lloji i ndërtimit</td> <td>E PANJOHUR</td> <td colspan="2"> ☐ GYPI KRYESOR I UJIT ☒ RRYMË ELEKTRIKE ☒ KANALIZIM ☐ NXEMJE QENDRORE ☐ ASHENSOR ☐ TELEFON ☐ INTERNET </td> </tr> <tr> <td>Nr i kateve</td> <td>2</td> <td>Viti i ndërtimit</td> <td>1962</td> </tr> <tr> <td>Vendi</td> <td>MALISHEVË</td> <td>Dera</td> <td>PN</td> </tr> <tr> <td>Kodi postar</td> <td>24000</td> <td>Kati i njësise</td> <td>1</td> </tr> <tr> <td>Rruga</td> <td>V.VOKERI</td> <td>Zona e vjetër e vlerësimit</td> <td>1</td> </tr> <tr> <td>Hyrja</td> <td>pn</td> <td>Zona e re e vlerësimit</td> <td>3001</td> </tr> <tr> <td>Numri i anketës</td> <td>954760194</td> <td>Burimi i të dhënave</td> <td>REGJISTRIM I RI</td> </tr> <tr> <td colspan="2">Të dhënat e njësise së objektit</td> <td>Anketuesi</td> <td>---</td> </tr> <tr> <td>Numri i njësise së objektit</td> <td>330599</td> <td>Vlera e vlerësimit Individual</td> <td></td> </tr> <tr> <td>Sipërfaqja</td> <td>54</td> <td></td> <td></td> </tr> <tr> <td>Kategoria e pronës</td> <td>PRONË REZIDENCIALE</td> <td></td> <td></td> </tr> <tr> <td>Kategoria e vlerësimit</td> <td>APARTMENT</td> <td></td> <td></td> </tr> <tr> <td>Vlerësim individual</td> <td>JO</td> <td></td> <td></td> </tr> <tr> <td>Komerciale e pashfrytëzuar</td> <td>JO</td> <td></td> <td></td> </tr> <tr> <td>Pronë e pa përfunduar</td> <td>JO</td> <td></td> <td></td> </tr> </table>						Nr i objektit	430341	Qasja ne rruge	RRUGË DYTËSORE	Komuna	MALISHEVË	Kualiteti i ndërtimit	MESATARE	Zona kadastrale	MALISHEVË	Lloji i kulmit	PIRAMIDAL	Nr i parcelës	501	Materiali i kulmit	TEGOLLA NORMALE	Nr i nën-parcelës	0	Materiali i ndërtimit	BETON GURË OSE TULLA	Statusi i validimit të kadastrës	NËN-PARCELA MUNGON	Fasadë	PA FASADË	Lloji i ndërtimit	E PANJOHUR	☐ GYPI KRYESOR I UJIT ☒ RRYMË ELEKTRIKE ☒ KANALIZIM ☐ NXEMJE QENDRORE ☐ ASHENSOR ☐ TELEFON ☐ INTERNET		Nr i kateve	2	Viti i ndërtimit	1962	Vendi	MALISHEVË	Dera	PN	Kodi postar	24000	Kati i njësise	1	Rruga	V.VOKERI	Zona e vjetër e vlerësimit	1	Hyrja	pn	Zona e re e vlerësimit	3001	Numri i anketës	954760194	Burimi i të dhënave	REGJISTRIM I RI	Të dhënat e njësise së objektit		Anketuesi	---	Numri i njësise së objektit	330599	Vlera e vlerësimit Individual		Sipërfaqja	54			Kategoria e pronës	PRONË REZIDENCIALE			Kategoria e vlerësimit	APARTMENT			Vlerësim individual	JO			Komerciale e pashfrytëzuar	JO			Pronë e pa përfunduar	JO		
Nr i objektit	430341	Qasja ne rruge	RRUGË DYTËSORE	
Komuna	MALISHEVË	Kualiteti i ndërtimit	MESATARE	
Zona kadastrale	MALISHEVË	Lloji i kulmit	PIRAMIDAL	
Nr i parcelës	501	Materiali i kulmit	TEGOLLA NORMALE	
Nr i nën-parcelës	0	Materiali i ndërtimit	BETON GURË OSE TULLA	
Statusi i validimit të kadastrës	NËN-PARCELA MUNGON	Fasadë	PA FASADË	
Lloji i ndërtimit	E PANJOHUR	☐ GYPI KRYESOR I UJIT ☒ RRYMË ELEKTRIKE ☒ KANALIZIM ☐ NXEMJE QENDRORE ☐ ASHENSOR ☐ TELEFON ☐ INTERNET	
Nr i kateve	2	Viti i ndërtimit	1962	
Vendi	MALISHEVË	Dera	PN	
Kodi postar	24000	Kati i njësise	1	
Rruga	V.VOKERI	Zona e vjetër e vlerësimit	1	
Hyrja	pn	Zona e re e vlerësimit	3001	
Numri i anketës	954760194	Burimi i të dhënave	REGJISTRIM I RI	
Të dhënat e njësise së objektit		Anketuesi	---	
Numri i njësise së objektit	330599	Vlera e vlerësimit Individual	
Sipërfaqja	54	
Kategoria e pronës	PRONË REZIDENCIALE	
Kategoria e vlerësimit	APARTMENT	
Vlerësim individual	JO	
Komerciale e pashfrytëzuar	JO	
Pronë e pa përfunduar	JO	
Pronat (3) 330599 V.VOKERI pn / pn MALISHEVË 501/0 8937676400 MALISHEVË 1004/0 P-1950460115 MALISHEVË	
Arsyeja e vlerësimit individual: Shënim	
<table border="1"> <thead> <tr> <th colspan="6">Sipërfaqja x Vlera/m2 x Kualiteti i ndërtimit x Pronë e pa përfunduar x Komerciale e pashfrytëzuar = Vlera e pronës</th> </tr> <tr> <th>Sipërfaqja</th> <th>Vlera/m2</th> <th>Kualiteti i ndërtimit</th> <th>Pronë e pa përfunduar</th> <th>Komerciale e pashfrytëzuar</th> <th>Vlera e pronës</th> </tr> </thead> <tbody> <tr> <td>54</td> <td>300</td> <td>0.80</td> <td>1.00</td> <td>1.00</td> <td>12960</td> </tr> </tbody> </table>						Sipërfaqja x Vlera/m2 x Kualiteti i ndërtimit x Pronë e pa përfunduar x Komerciale e pashfrytëzuar = Vlera e pronës						Sipërfaqja	Vlera/m2	Kualiteti i ndërtimit	Pronë e pa përfunduar	Komerciale e pashfrytëzuar	Vlera e pronës	54	300	0.80	1.00	1.00	12960	
Sipërfaqja x Vlera/m2 x Kualiteti i ndërtimit x Pronë e pa përfunduar x Komerciale e pashfrytëzuar = Vlera e pronës	
Sipërfaqja	Vlera/m2	Kualiteti i ndërtimit	Pronë e pa përfunduar	Komerciale e pashfrytëzuar	Vlera e pronës	
54	300	0.80	1.00	1.00	12960	
Modifiko Modifiko Njësine Ndrysho Vlerën Ndrysho ndërtuesin	

Familja e
 Felmi Fatah Morina.

Kërko	Regjistro	Shiko	Administrimi	Dokumentet	Çkyçu
-------	-----------	-------	--------------	------------	-------

Tatimpaguesi
 230307
 MILAZIM MORINA
 V.VOKERI MALISHEVË
 MALISHEVË

Të Dhënat e Tatimpaguesit
Shtyp Faturën
Shtyp Certifikatën e Paguesës
Historia

Pronat (1)
 330800
 V.VOKERI pn / pn
 MALISHEVË 501/0

Objekt | Të dhënat

Nr i objektit	430341	Qasja ne rrugë	RRUGË DYTËSORE
Koimuna	MALISHEVË	Kualiteti i ndërtimit	MESATARE
Zona kadastrale	MALISHEVË	Lloji i kulmit	PIRAMIDAL
Nr i parcelës	501	Materiali i kulmit	TEGOLLA NORMALE
Nr i nën-parcelës	0	Materiali i ndërtimit	BETON GURË OSE TULLA
Statusi i valdimit të kadastrit	NËN-PARCELA MUNGON	Fasadë	PA FASADË
Lloji i ndërtësës	E PANJOHUR	☐ GYPI KRYESOR I UJIT	
Nr i kateve	2	☒ RRYMË ELEKTRIKE	
Vendi	MALISHEVË	☒ KANALIZIM	
Kod postar	24000	☐ NXEMJE QENDRORE	
Rruga	V.VOKERI	☐ ASHENSOR	
Hyrja	pn	☐ TELEFON	
Numri i anketës	954760194	☐ INTERNET	
Të dhënat e njësish së objektit		Viti i ndërtimit	1962
Numri i njësish së objektit	330800	Dera	PN
Slpë-faqja	74	Kat'i i njësish	1
Kategoria e pronës	PRONË REZIDENCIALE	Zona e vjetër e vlerësimit	1
Kategoria e vlerësimit	APARTMENT	Zona e re e vlerësimit	3001
Vlerësim individual	JO	Burimi i të dhënave	REGJISTRIM I RI
Komerciale e pashfrytëzuar	JO	Anketuesi	---
Pronë e pa përfunduar	JO	Vlera e vlerësimit individual	

Arsyeja e vlerësimit individual


Shënim

Slpërfaqja x Vlera/m2 x Kualiteti i ndërtimit x Pronë e pa përfunduar x Komerciale e pashfrytëzuar = Vlera e pronës				
Slpërfaqja	Vlera/m2	Kualiteti i ndërtimit	Pronë e pa përfunduar	Komerciale e pashfrytëzuar
74	300	0.80	1.00	1.00
				Vlera e pronës
				17730

Modifiko Modifiko Njësia Ndrysho Vlerën Ndrysho ndërtësën

Familja e
Milazim Morina

Data: 11-07-2020

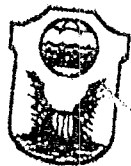

MALISHEVË
MALIŠEVO

Fatura e tatimit në pronë Račun poreza na imovinu Property tax bill

2019

Numri i faturës
Broj računa
Bill number

Numri i tatimpaguesit
Broj poreskog obveznika
Taxpayer number

Data e lëshimit
Datum izdavanja
Date of issue

2742593085

230307

11.02.2019

MILAZIM MORINA
V.VOKERI MALISHEVË
24000 MALISHEVË/MALIŠEVO
MALISHEVË/MALIŠEVO

Totali i tatimit të vlerësuar 2019
Ukupan procenjeni porez 2019
Total assessed tax 2019

3.96 €

Afatet dhe shumat për pagesë
Rokovi plaćanja i iznosi za plaćanje
Due dates and amounts to pay

Kësti i parë
Prva rata
First installment

30.04.2019

1.98 €

Kësti i dytë
Druga rata
Second installment

30.09.2019

1.98 €

Borxhet
Dugovi
Debts

Menjëherë
Neodložno
Immediately

37.53 €

Pas datës për pagesë, zbalohet interes prej 0.65% për muaj dhe
gjobë prej 10% mbi tatimin e papaguar.

Nakon datuma plaćanja primenjuje se kamata od 0.65% mesečno
i novčanom kaznom od 10% na neplaćeni porez.
After due date an interest of 0.65% per month and a fine of 10%
is applied on unpaid tax.

Tatimi për t'u paguar
Porez za plaćanje
Tax to pay

3.96 €

Borxhet
Dugovi
Debts

37.58 €

Parapagim
Pretpлата
Advance payment

0.00 €

Totali për t'u paguar
Ukupan za plaćanje
Total to pay

41.54 €

E-zyrja e Tatimit në pronë është gjithmonë e hapur!
Tatimi në pronë përmirëson jetën e përditshme për ju, familjen tuaj dhe komunitetin tuaj.

E-kancelarija je uvek otvorena!
Porez na imovinu poboljšava svakodnevni život za vas, za vašu porodicu i za vašu zajednicu.

Property tax e-office is always open!
Property tax improves the daily life for you, for your family and for your community.

www.tatimineprone-rks.org

Llogaria komunale
Žiro-račun opštine
Municipal account

1000650160000017



MLE2K27425930857

Komuna e
Malishevës



Municipality Of
Malisheva

Fatura Tatimore e Patundshmërisë

Data e fatures tatimore: 05.06.2003

Afati i Pagesës: 05.07.2003

Numri i llogarisë së Tatimpaguesit:

307 / Person Fizik

Numri Kadastral: 71510047/ 501/ 0/ 587/ 4

Numri i Faturës Tatimore: 3222003

Emri i Tatim Paguesit

MILAZIM BEQË, MORINA

Adresa e Tatimpaguesit

V.VOKERI MALISHEVË,
malishevë Malishevë, Malishevë

Adresa e Patundshmërisë:

V.VOKER pn

Vlersimi i Patundshmërisë:

Qmini i Tregut

VP: €22,200.00

VR: 0

Zona e Tatimore

1 / Zona e Parë

Tatimi në Patundshmëri:

Koeficienti i Taksës në pronë: 0.1%

Shuma e taksës mbi pronë: €22.20

I shfrytzuar për

Për Banim

Sipërfaqja m²: 74

Nënshkrimi i Tatimpaguesit

Data:

Informata mbi pagesën Bankare

Ju lutem transferoni/paguani

€22.20

në Komunë Malishevë

Shuma e Paguar

Bank

AMERICAN BANK OF KOSOVO

Filiala:

Malishevë

Numri i Gjirrollogarisë

1502020000676747

Emri i Gjirrollogarisë

Komuna e Malishevës

Ju lutemi ne qe ne pagesen tuaj te shenoni edhe shenimet e meposhtme

Emri i Paguesit (person fizik/juridik): MILAZIM BEQË, MORINA

Informatat e Referencës: FATURA 3222003

PROPTAX

Drejtor i Ekonomisë dhe Financave

IFJ B V L E S A - C O .

ARKA 39 Malisheve1

FLETËPAGESË

DEBIT

NR.VL39190522090036

KREDIT

Euro 21.00

Llogaria: KOMUNA MALISHEVE

Nr.llogarise: 10006501600000017

Euro 20.00

PROVIZIONI

Euro 1.00

Paguesi: MILAZIM MORINA

Nr.Serik: TPR 230307

Petshkrimi2: 2742593085

Pet:

UNIREF: MLE2K27425930857

Data

22.05.19

Afirm Hoxha
Arkani
Vula

Nenshkrimi i pagesit