



Republika e Kosovës



Republika Kosova • Republic of Kosova

Komuna Malishevë

Opstina Malishevë • Municipality of Malishevë


Drejtoria për Urbanizëm (DU)


Në bazë të Udhëzimit Administrativ (UA) mbi kërkesat për kushte ndërtimore dhe leje ndërtimore dhe për lëshimin e kushteve ndërtimore dhe lejeve ndërtimore, DU harton këtë:

NJOFTIM PUBLIK

Në komunën e Malishevës është dorëzuar aplikacioni nga **ZAIM Q. KRASNIQI B.I.** për caktimin e Kushteve Ndërtimore për parcelën kadastrale **P-72316013-00122-0** me sipërfaqe totale prej **26141 m²**. Në aplikacion kërkohej të caktohen kriteret për ndërtimin e objektit të përkohëshëm **Afariste: P+0**, të kategorisë së I-rë. Data e njoftimit: **16.10.2024**. Komentet lidhur me këtë propozim duhet të dorëzohen deri më: **22.10.2024** në zyrat e **DU-së**.

Kushtet e propozuara të ndërtimit	
a. Destinimi aktual apo i propozuar i shfrytëzimit të tokës: Destinimi aktual: tokë bujqësore	
b. Vija rregulluese.	.
c. Vija e ndërtimit. i) Rruga publike ii) Ana djathtas iii) Ana majtas iv) Pasmë	Rruga Publike: 11m';13.8m'; Ana djathtas:10.3m' Ana majtas:14.5 m' Pasmë:4m'; 7.9m';
d. Lartësia e lejuar në proporcion me distancën nga kufijtë e parcelës kadastrale përgjatë rrugës publike	4.60 m'
e. Lartësia e lejuar në proporcion me distancën nga kufijtë anësor dhe të pasmë të parcelës kadastrale.	Para: 4.60 m' Djathtas: 4.60 m' Majtas: 4.60 m' Pasmë: 4.60 m'
f. Përqindja e sipërfaqes së shputës së ndërtesës dhe sipërfaqes së parcelës kadastrale për zhvillim.	ISHPKZH=0.008%
g. Përqindja e sipërfaqes së gjelbëruese dhe absorbuese dhe sipërfaqes së parcelës kadastrale për zhvillim.	SAGJP= 70%
h. Përqindja e sipërfaqes së përgjithshme të ndërtimit (shuma e sipërfaqeve të të gjitha kateve të ndërtuara) brenda parcelës kadastrale dhe sipërfaqes së parcelës kadastrale për zhvillim.	ISN=0.008
i. Përqindja e sipërfaqes nëntokësore të shfrytëzueshme në raport me sipërfaqen e parcelës kadastrale për zhvillim.	SNP=0 %
j. Numri i hapësirave për vendparkime të automjeteve.	/
k. E drejta e ndriçimit natyror për dritaret ekzistuese.	Po
l. Materialet në sipërfaqet e jashtme të ndërtesave të reja:	bashkëkohore
m. A ka qasje të pakufizuar në rrugë publike dhe infrastrukturë publike? Po ☒ Jo ☐ Nuk aplikohet ☐	
n. Shfrytëzimi i propozuar a do të gjeneroj ndotje të mjedisit apo zhurmë më të madhe se sa zona përreth? Po ☐ Jo ☒ Nuk aplikohet ☐ Sqaro:	
nj. A është ndonjë nga punët ndërtimore në Zona të Mbrojtura, Zona të Veçanta, ose Zona të Veçanta të Mbrojtura? Po ☐ Jo ☒ Nuk aplikohet ☐ Sqaro:	

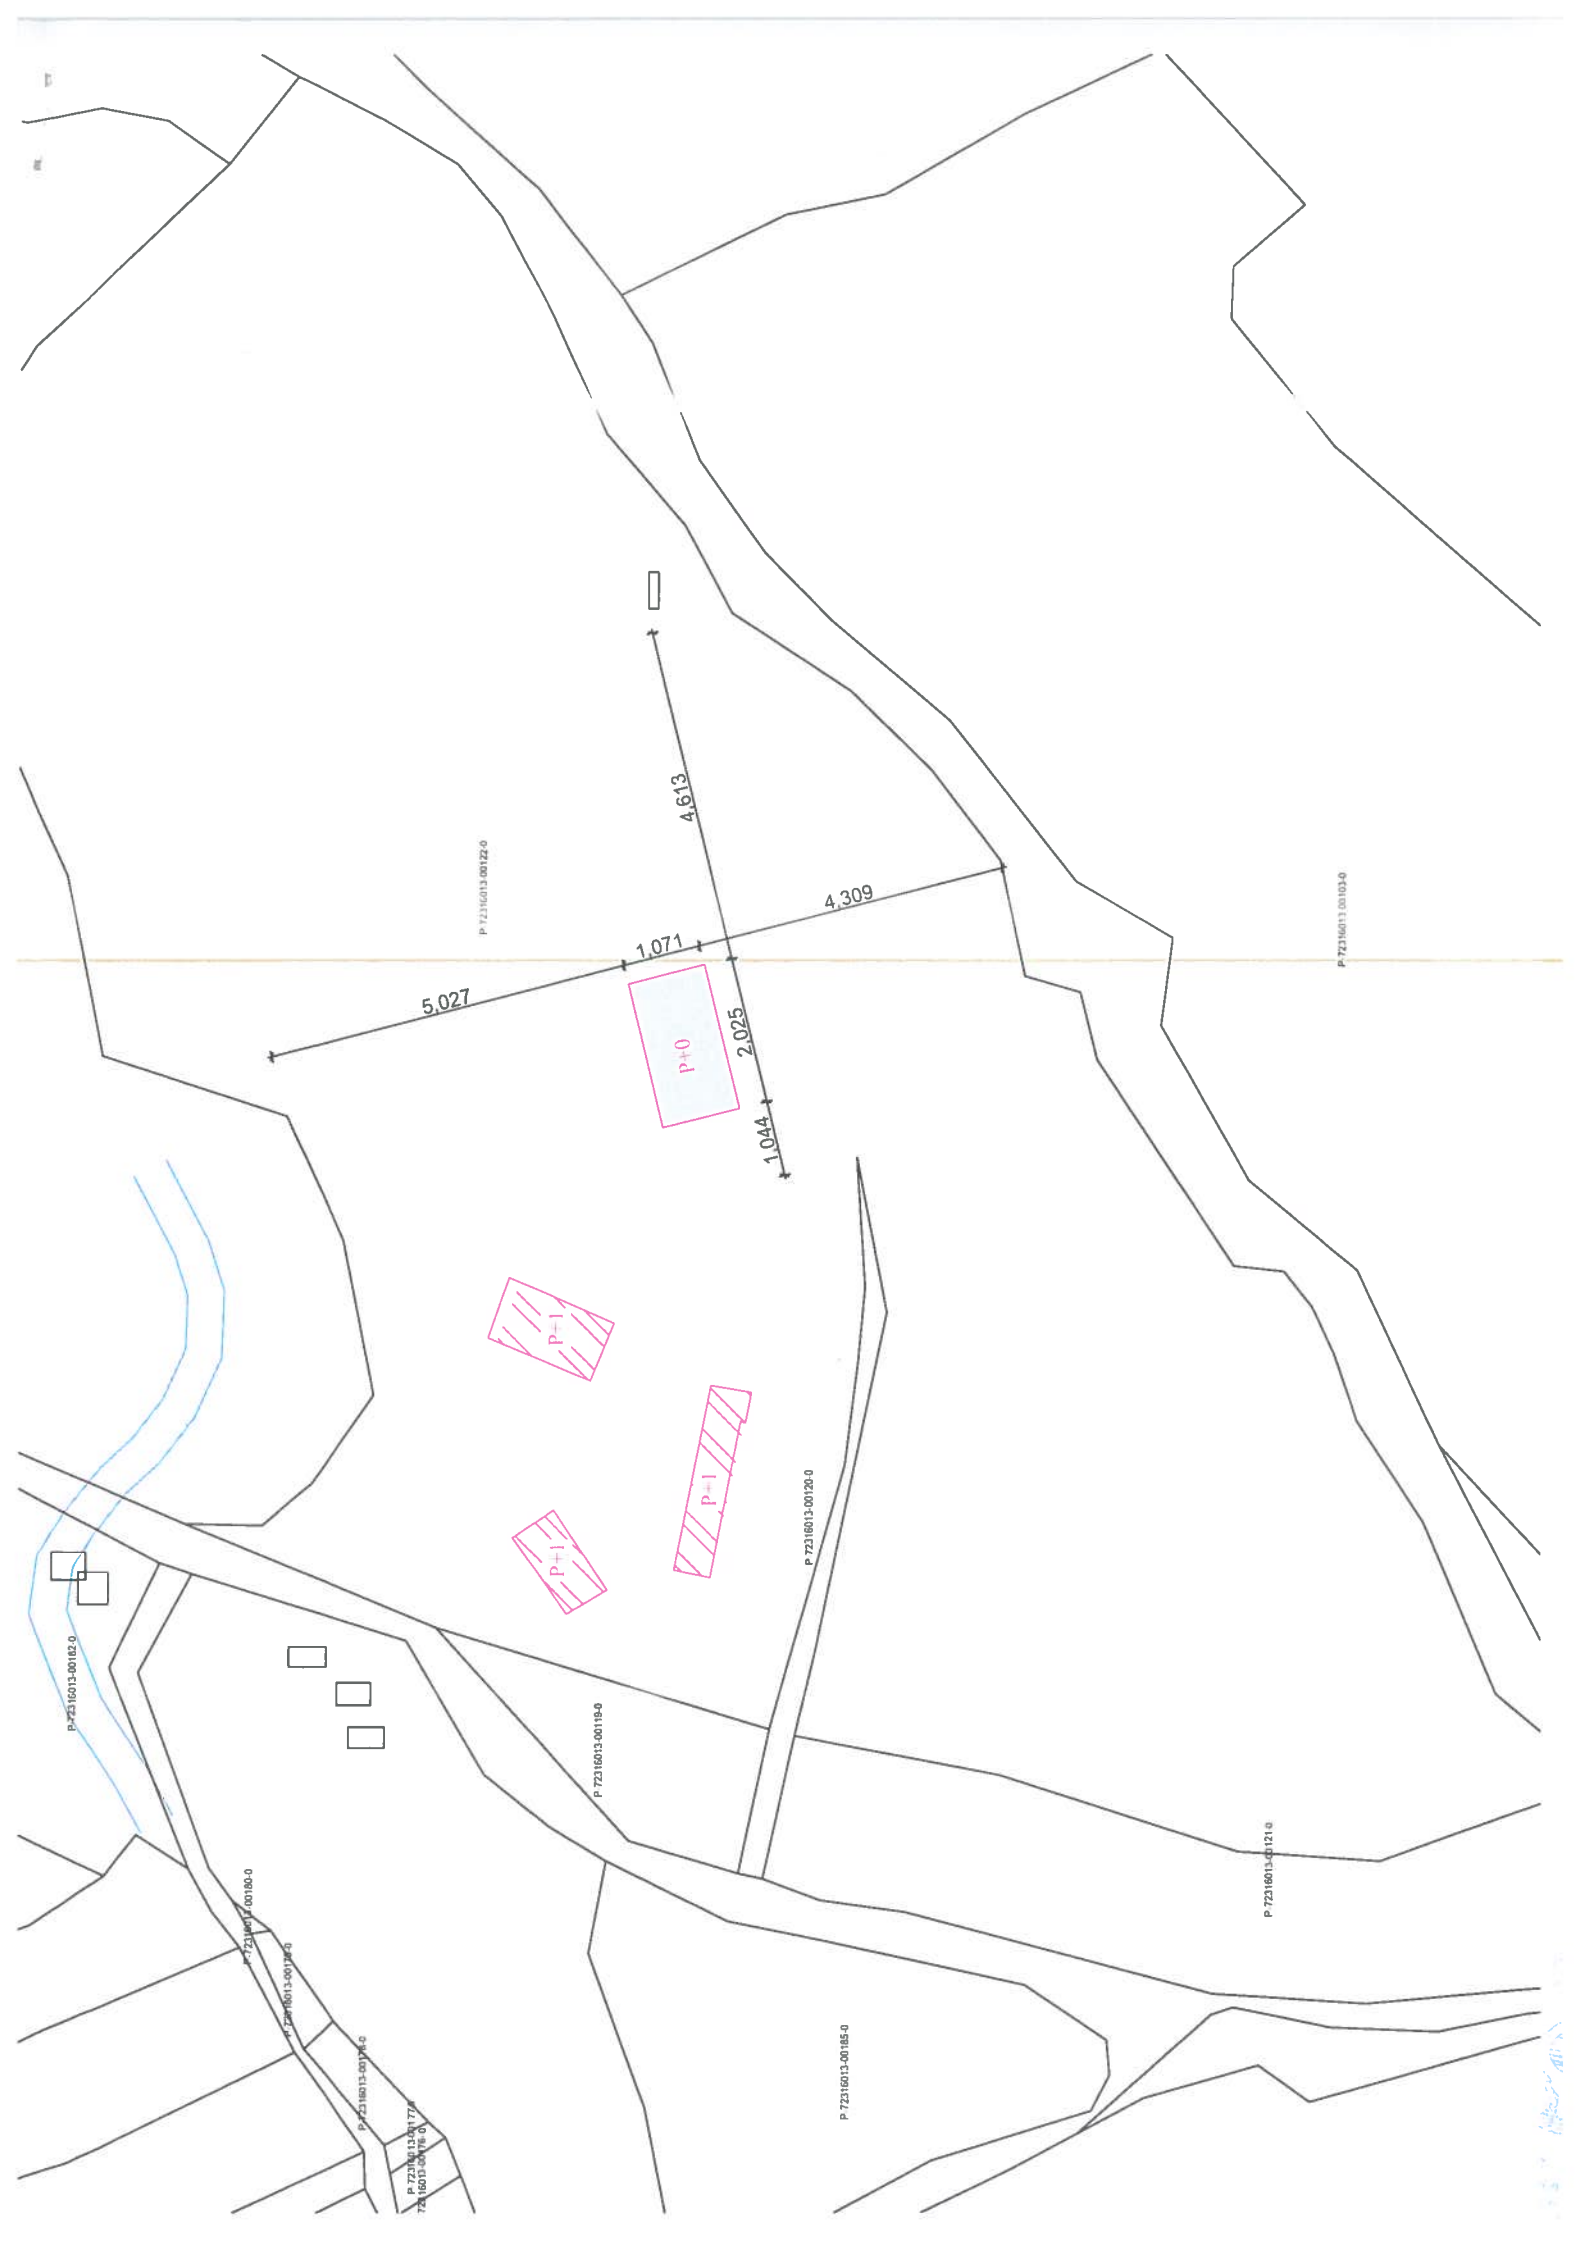

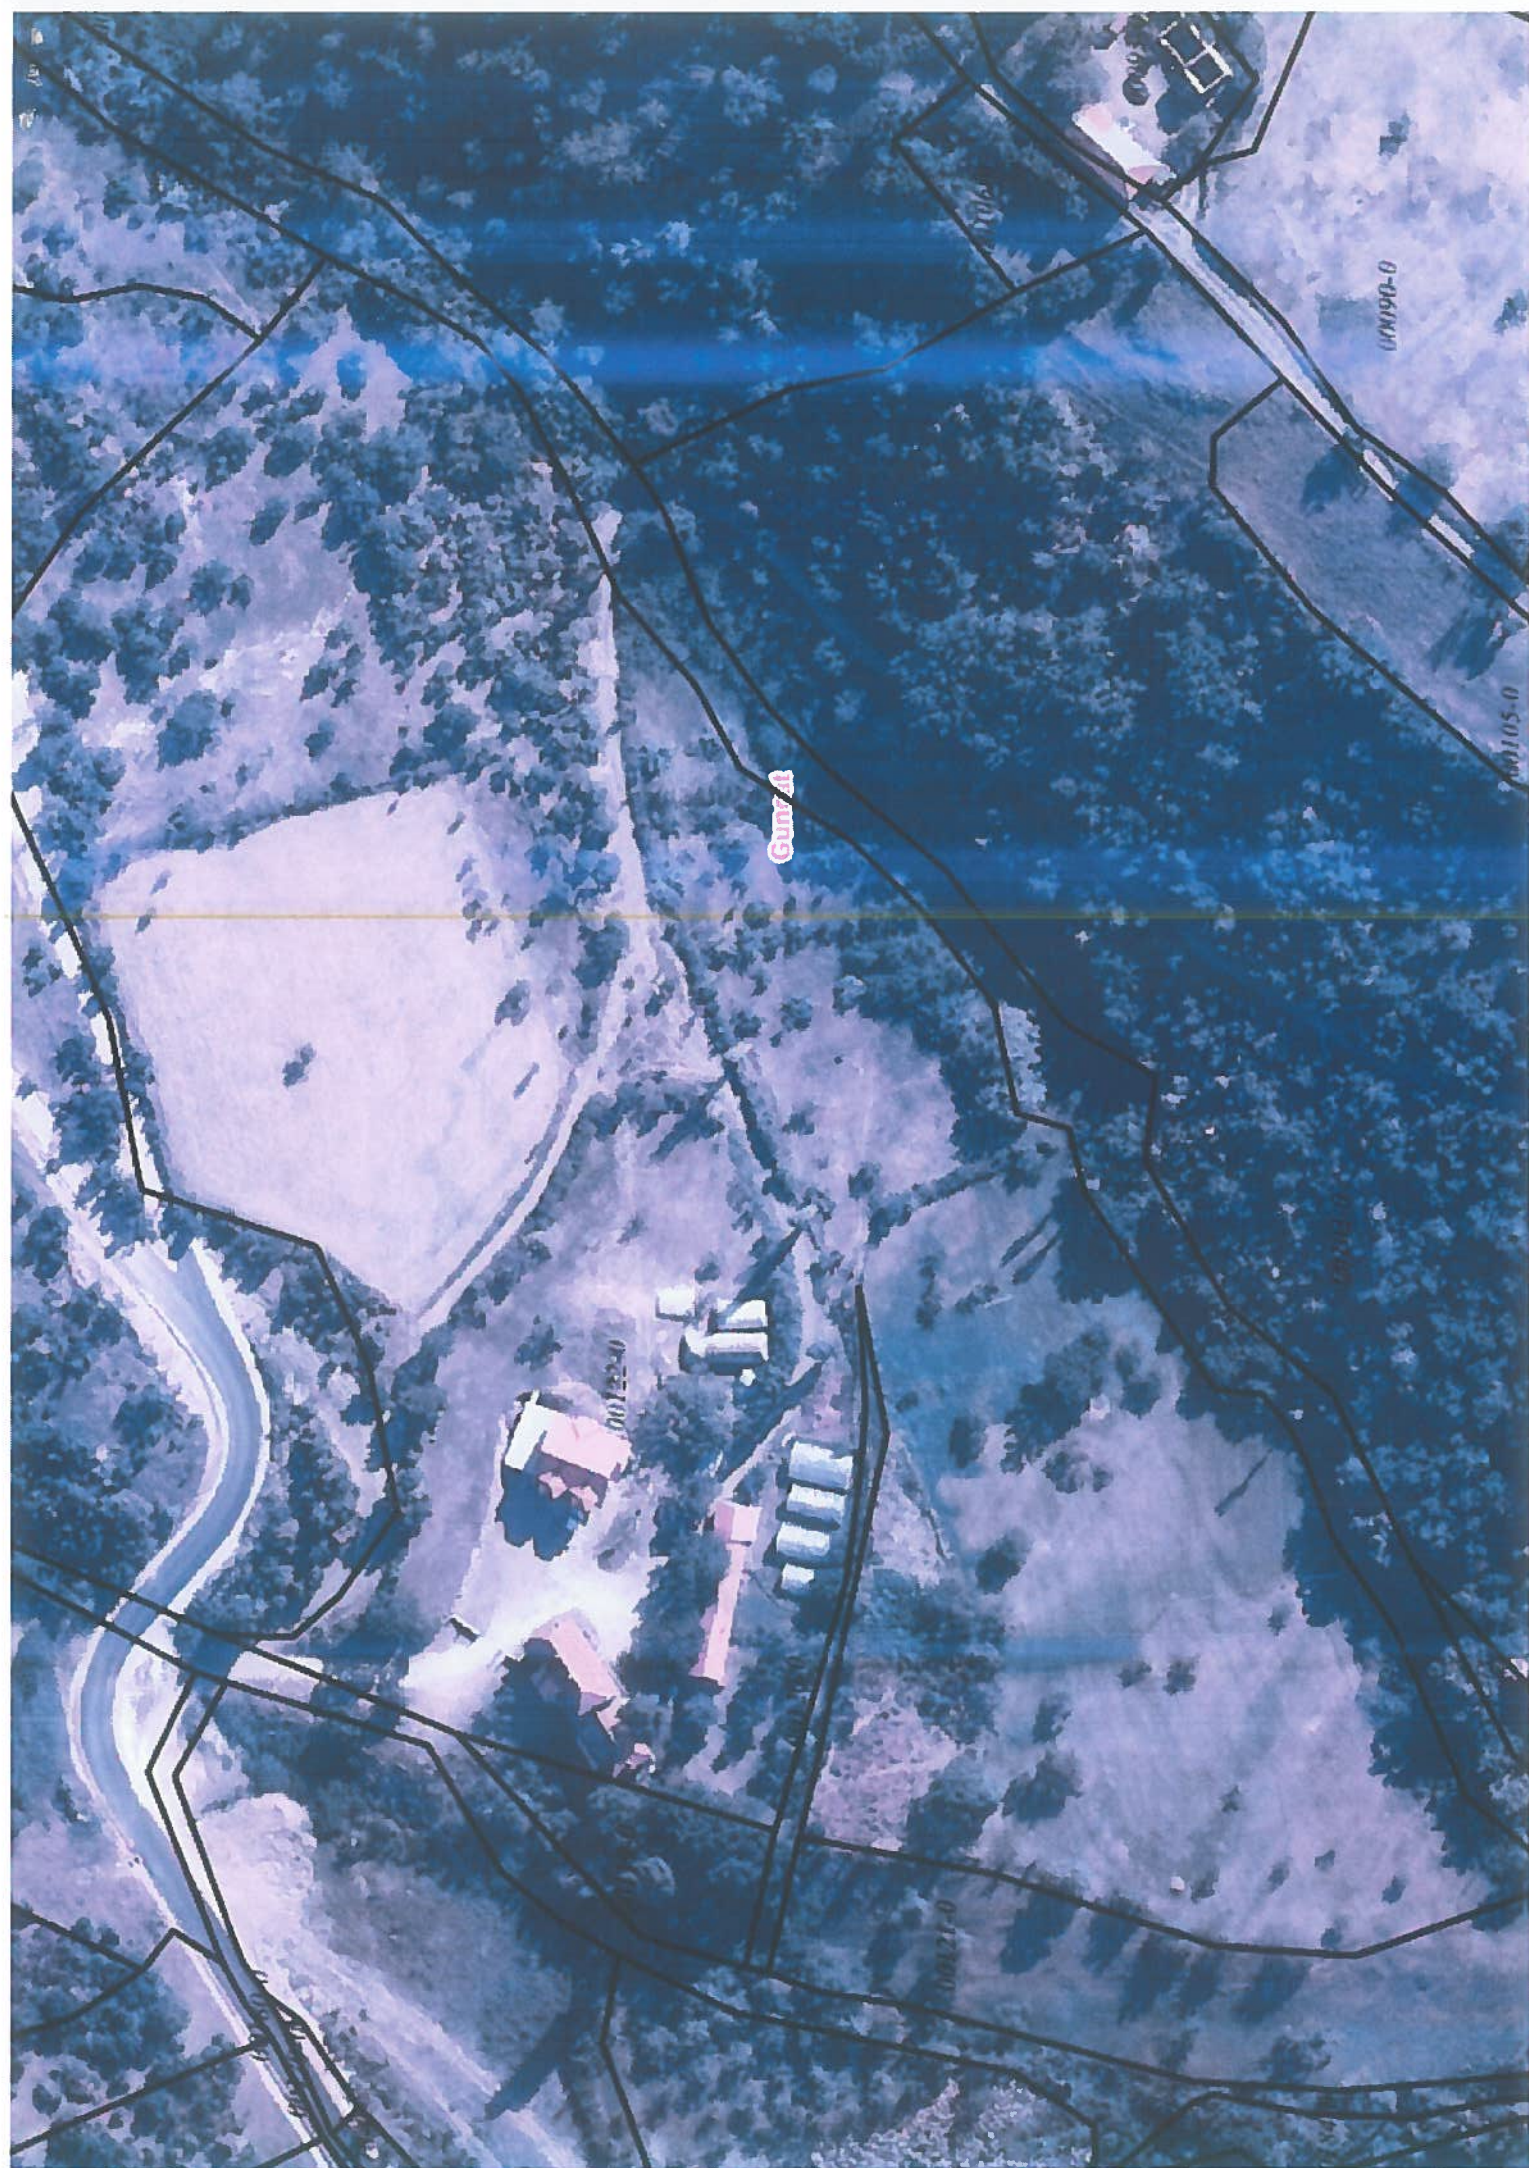

Gunzai

00190-0

00105-0

00122-0

00121-0