



Republika e Kosovës

Republika Kosova • Republic of Kosovo

Komuna Malishevë

Opstina Malishevë • Municipality of Malishevë

PRANUAR ME:

ACCEPTED ON:

PRIMI I NO:

DATE:

14/09/2026

05/428



Drejtoria për Urbanizëm (DU)

Në bazë të Udhëzimit Administrativ (UA) mbi kërkesat për kushte ndërtimore dhe leje ndërtimore dhe për lëshimin e kushteve ndërtimore dhe lejeve ndërtimore, DU harton këtë:

NJOFTIM PUBLIK

Në komunën e Malishevës është dorëzuar kërkesa për shqyrtim 05/207 e datës: 10/04/2026 në emër të aplikuesit **ARBEN A. MAZREKU B.I** me seli në Malishevë, përmes të cilit kërkohen kriteret për caktimin e Kushteve Ndërtimore, përkatësisht për hartimin e dokumentacionit ndërtimor/projektit kryesor për ndërtimin e objektit afaristo-banesor për parcelën kadastrale **P-72310047-01670-0**, Zk Malishevë, me sipërfaqe prej **1676 m²**. Në aplikacion kërkohet të caktohen kriteret për ndërtimin e objektit **Afaristo-Banesor**: me etazhitet B+S+P+6+Ph, të kategorisë së II-dytë. Data e njoftimit: **07.09.2026**. Komentet lidhur me këtë propozim duhet të dorëzohen deri më: **21.09.2026** në zyrat e **DU-së**.

Kushtet e propozuara të ndërtimit

a.	Destinimi aktual apo i propozuar i shfrytëzimit të tokës: Banim	
b.	Vija rregulluese.	.
c.	Vija e ndërtimit. i) Rruga publike ii) Ana djathtas iii) Ana majtas iv) Pasmë	Rruga Publike: 5.5m'; Ana djathtas:5.0m' Ana majtas:8.0 m' Pasmë:4.0 m'; 8.0 m'
d.	Lartësia e lejuar në proporcion me distancën nga kufijtë e parcelës kadastrale përgjatë rrugës publike	23.80 m'
e.	Lartësia e lejuar në proporcion me distancën nga kufijtë anësor dhe të pasmë të parcelës kadastrale.	Para: 23.80 m' Djathtas: 23.80 m' Majtas:23.80 m' Pasmë: 23.80 m'
f.	Përqindja e sipërfaqes së shputës së ndërtesës dhe sipërfaqes së parcelës kadastrale për zhvillim.	ISHPKZH=46 %
g.	Përqindja e sipërfaqes së gjelbëruese dhe absorbuese dhe sipërfaqes së parcelës kadastrale për zhvillim.	SAGJP= 30%
h.	Përqindja e sipërfaqes së përgjithshme të ndërtimit (shuma e sipërfaqeve të të gjitha kateve të ndërtuara) brenda parcelës kadastrale dhe sipërfaqes së parcelës kadastrale për zhvillim.	ISN=4.0
i.	Përqindja e sipërfaqes nëntokësore të shfrytëzueshme në raport me sipërfaqen e parcelës kadastrale për zhvillim.	SNP=46 %
j.	Numri i hapësirave për vendparkime të automjeteve.	/
k.	E drejta e ndriçimit natyror për dritaret ekzistuese.	Po
l.	Materialet në sipërfaqet e jashtme të ndërtesave të reja:	bashkëkohore
m.	A ka qasje të pakufizuar në rrugë publike dhe infrastrukturë publike?Po ☒ Jo ☐ Nuk aplikohet ☐	
n.	Shfrytëzimi i propozuar a do të gjeneroj ndotje të mjedisit apo zhurmë më të madhe se sa zona përreth? Po ☐ Jo ☒ Nuk aplikohet ☐ Sqaro:	


KOSOVA
MUNICIPALITY OF MALISHEVE
Department of Urbanism


57

nj. A është ndonjë nga punët ndërtimore në Zona të Mbrojtura, Zona të Veçanta, ose Zona të Veçanta të Mbrojtura? Po ☐ Jo ☒ Nuk aplikohet ☐ Sqaro:

SOVA
ISHI
anism.



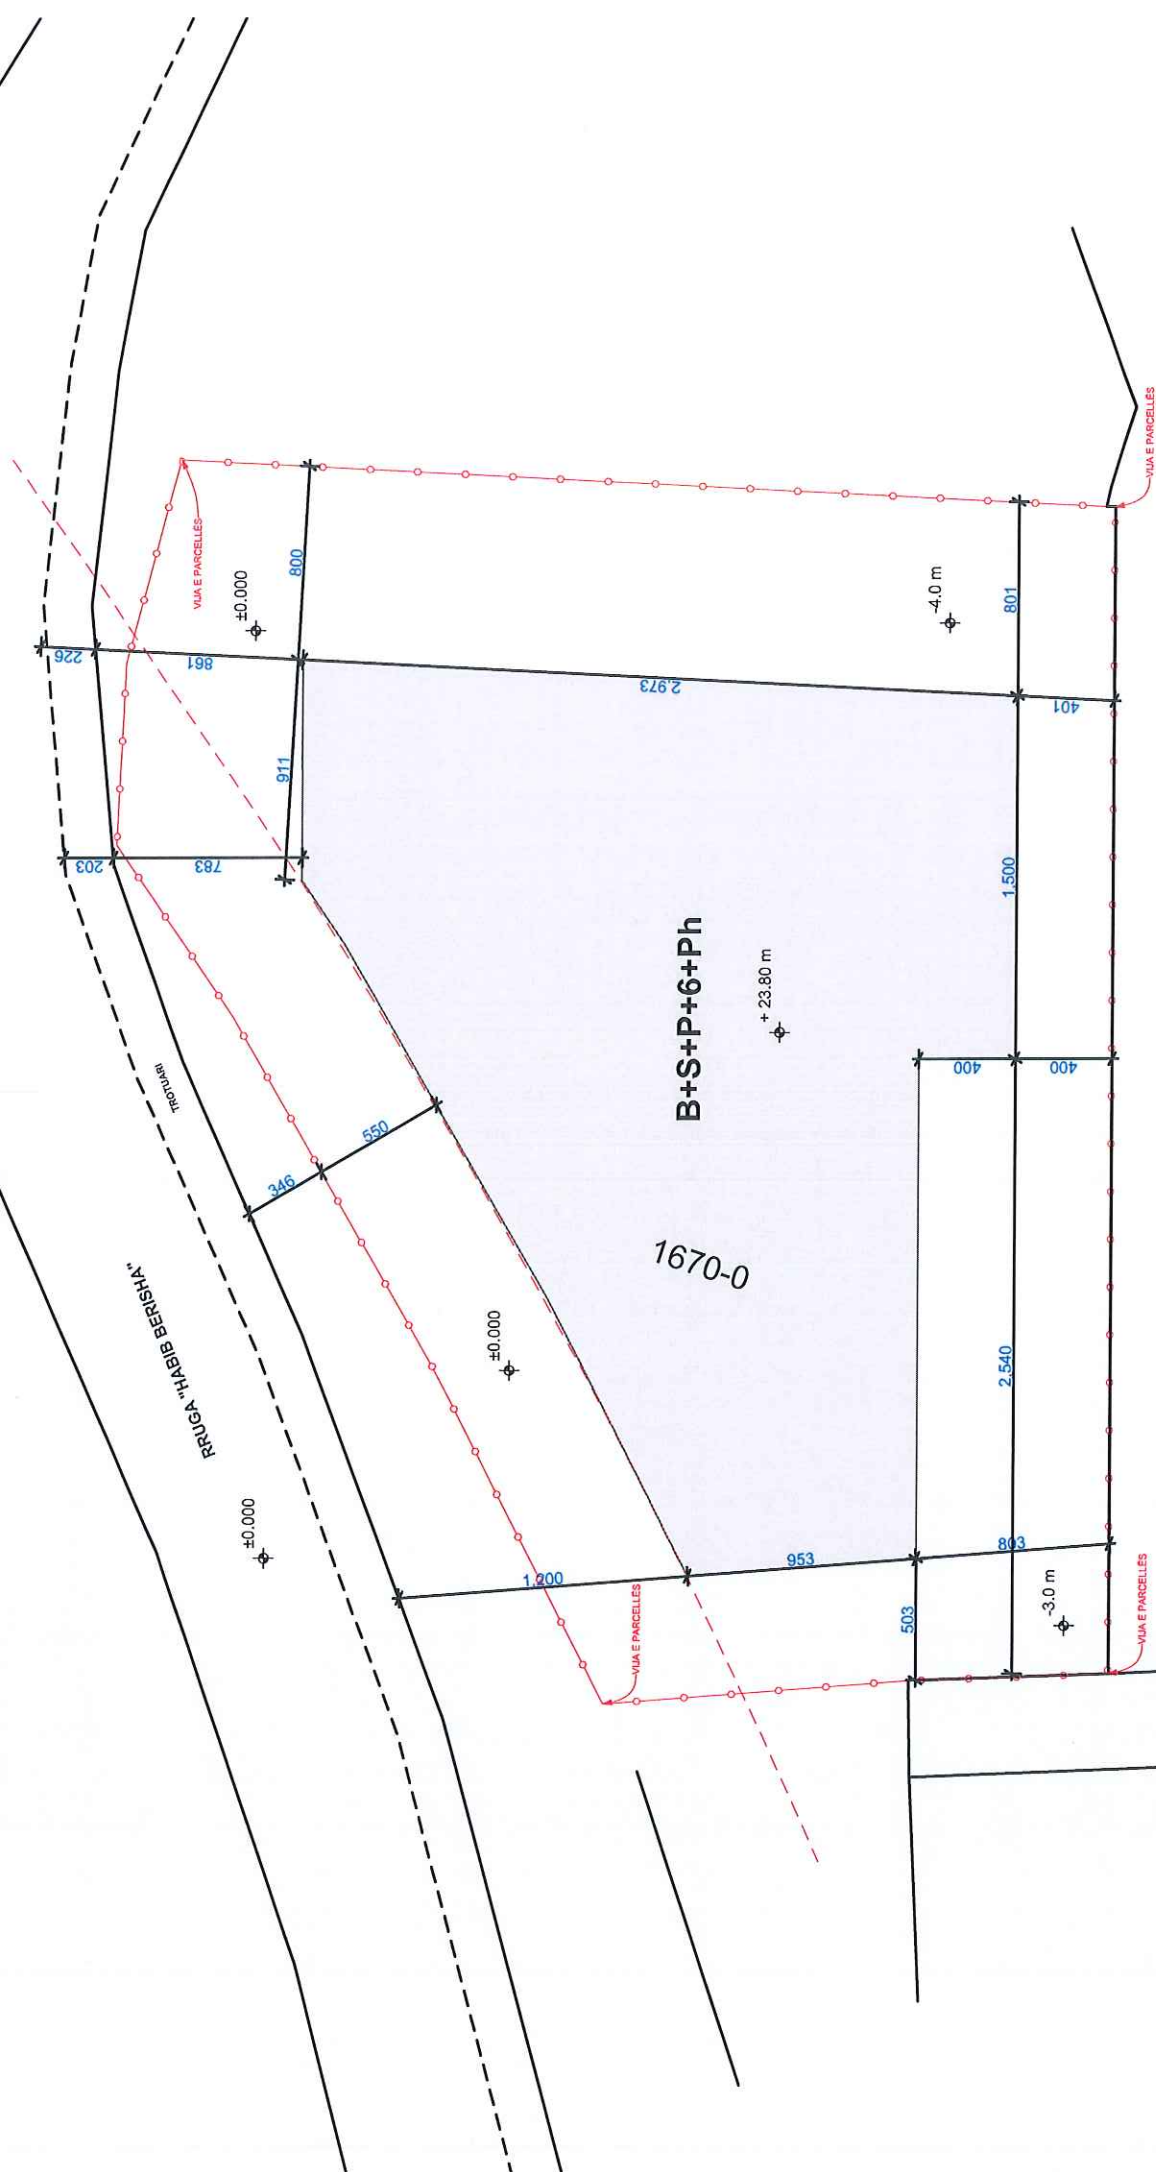

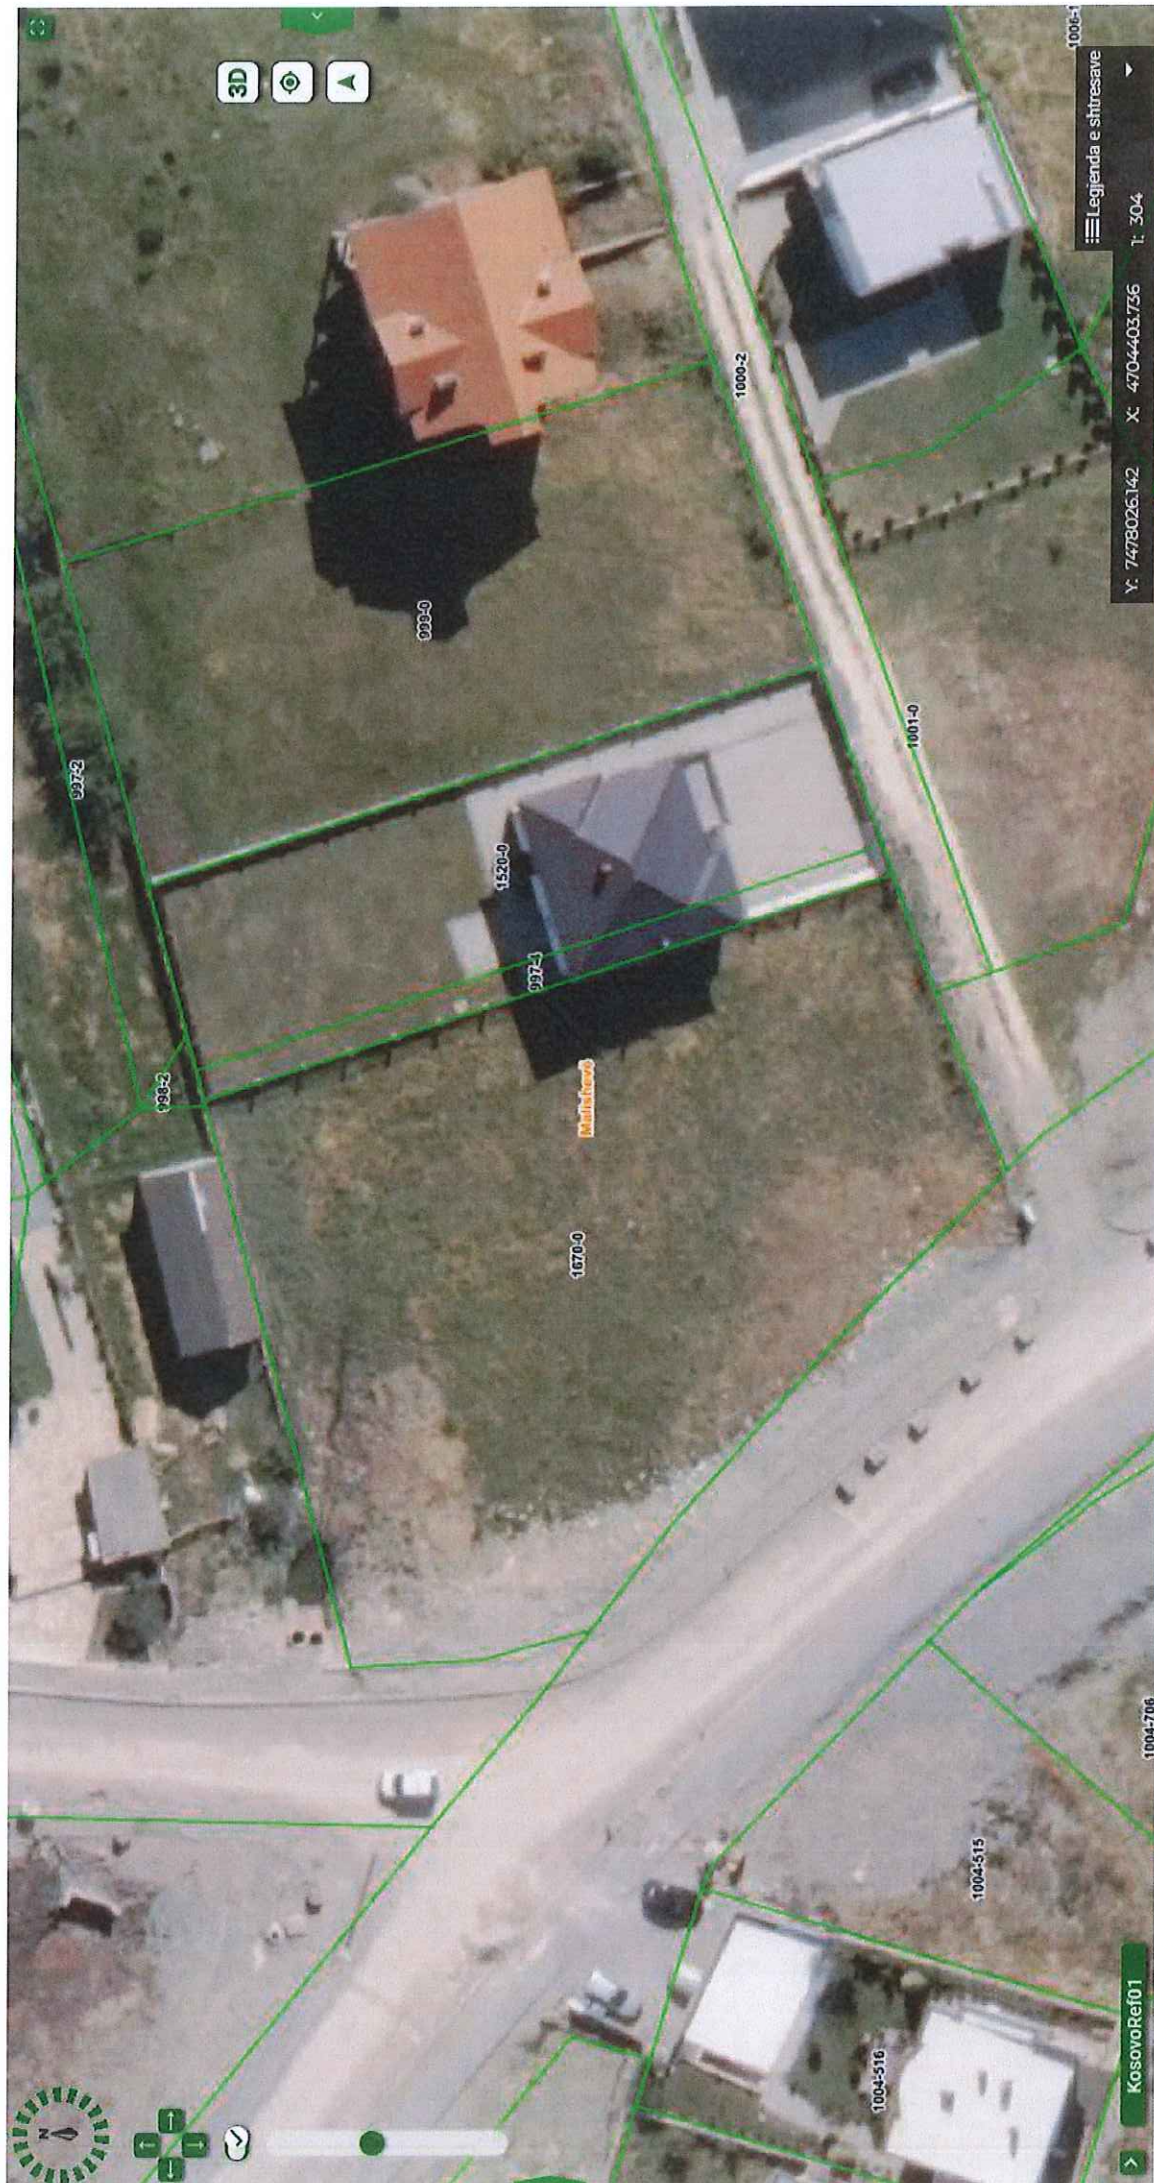

Legjenda e shtrësive
Y: 7478026.142 X: 4704403.736 T: 304